


PLANTA PRIMERA

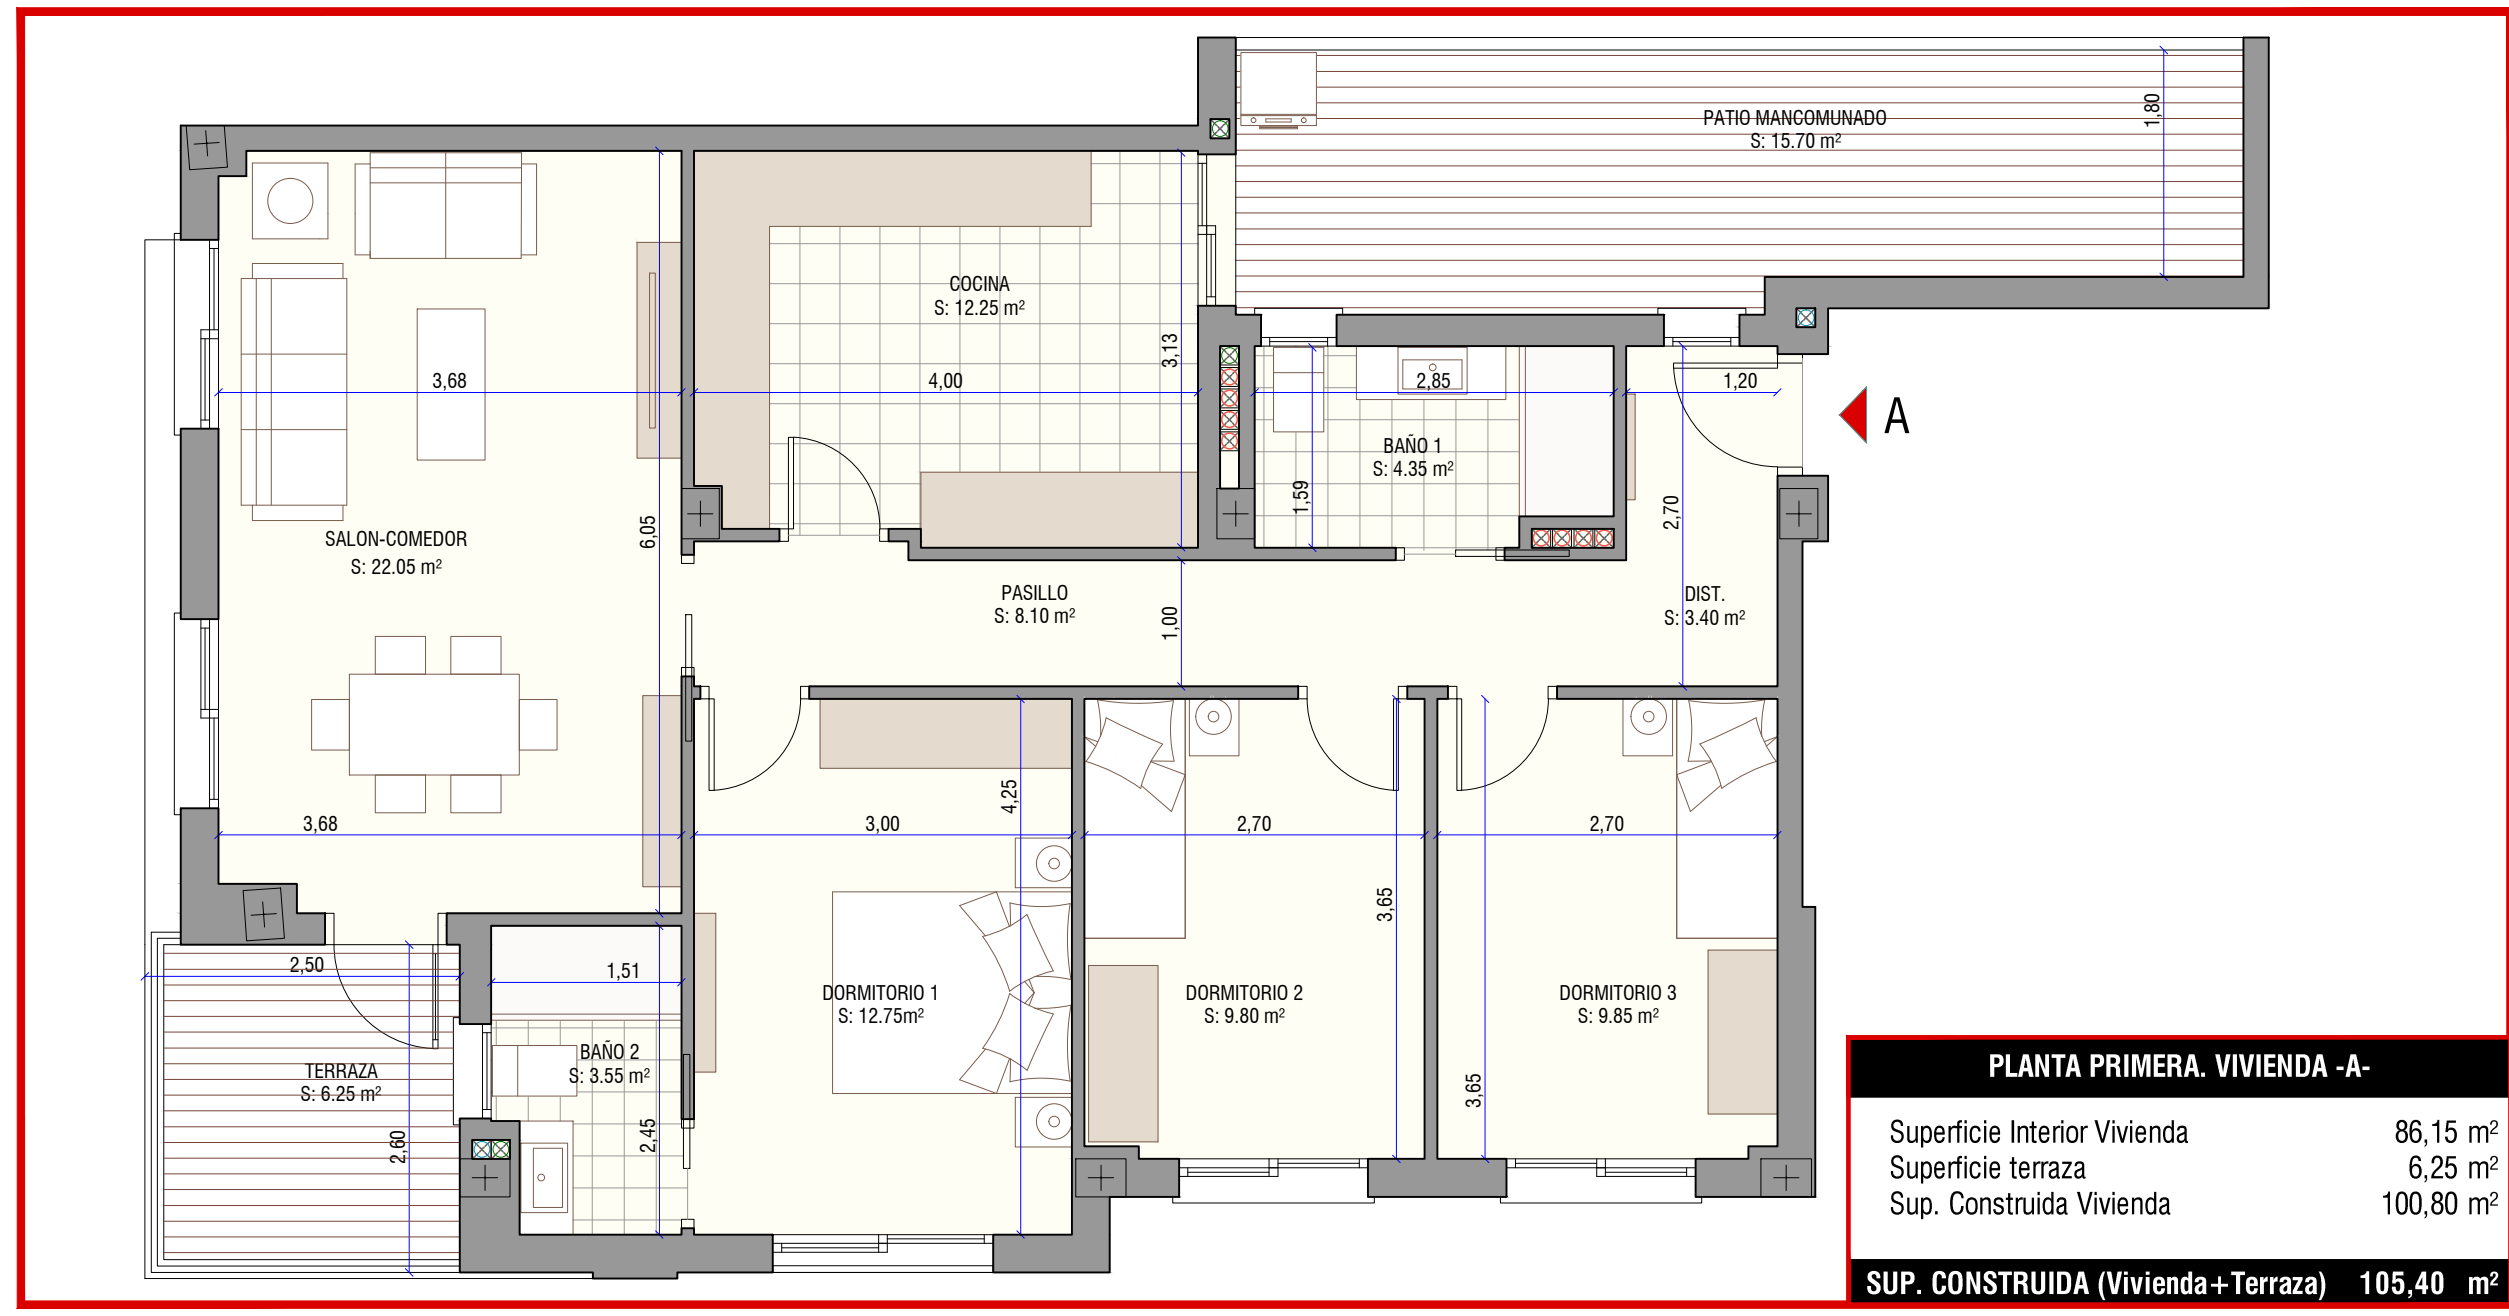


PLANTA PRIMERA. VIVIENDA -A-


EL/LOS ARQUITECTOS
 PEDRO CABRERA CABRERA
 JOSE MIGUEL CABRERA CARDENAS

PLANTA PRIMERA
V01
 ESCALA: 1/60
 VIVIENDA -A-

PROYECTO BASICO
 14 VIVIENDAS, 2 LOCALES, GARAJE Y TRASTEROS
 PROMOTOR : CONSTRUCCIONES HERMANOS SANCHEZ S.L.
 SITUACION: AV. DE JAEN CON CALLE GUADALQUIVIR
 TORREDONJIMENO - JAEN

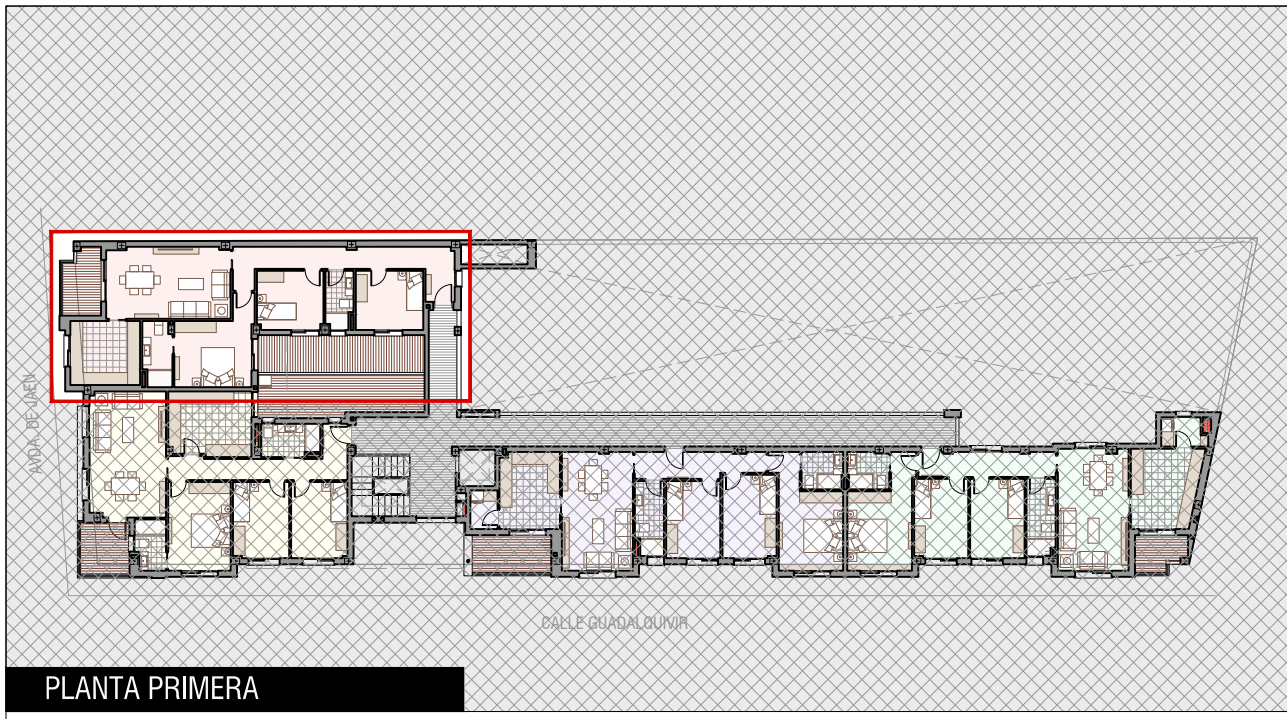

PLANTA PRIMERA

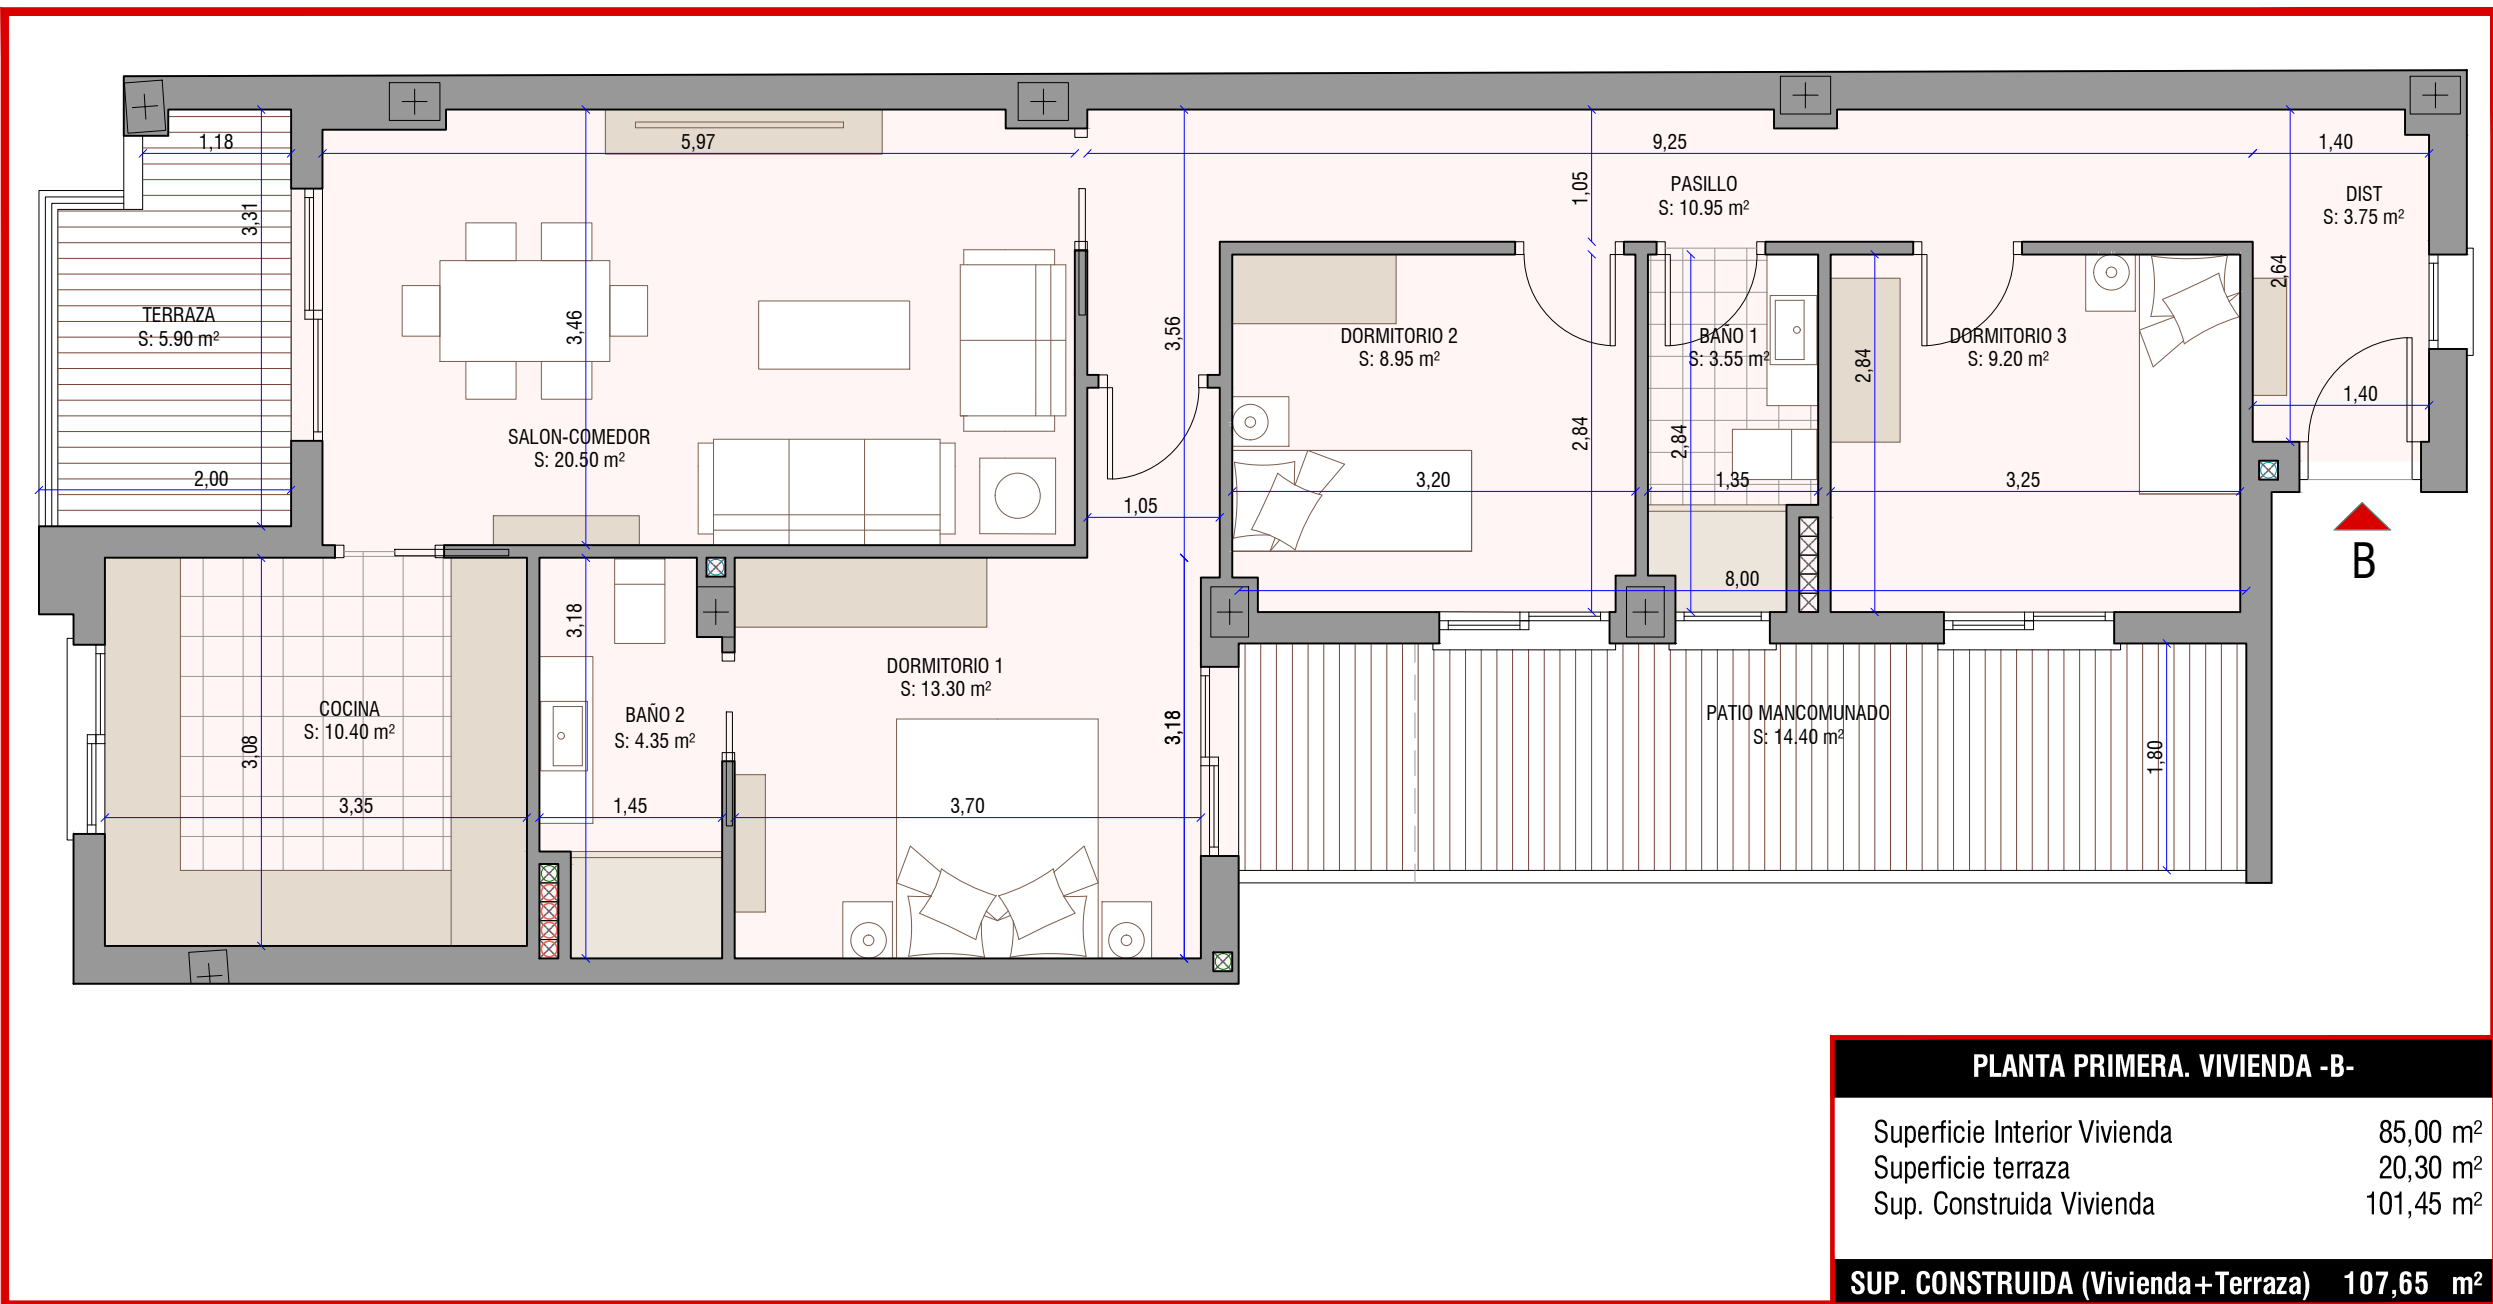


PLANTA PRIMERA. VIVIENDA -B-	
Superficie Interior Vivienda	85,00 m ²
Superficie terraza	20,30 m ²
Sup. Construida Vivienda	101,45 m ²
SUP. CONSTRUIDA (Vivienda+Terraza)	107,65 m²

EL/LOS ARQUITECTOS

 PEDRO CABRERA CABRERA
 JOSE MIGUEL CABRERA CARDENAS


PLANTA PRIMERA
V02
 ESCALA: 1/60
 VIVIENDA -B-

PROYECTO BASICO
 14 VIVIENDAS, 2 LOCALES, GARAJE Y TRASTEROS
 PROMOTOR : CONSTRUCCIONES HERMANOS SANCHEZ S.L.
 SITUACION: AV. DE JAEN CON CALLE GUADALQUIVIR
 TORREDONJIMENO - JAEN

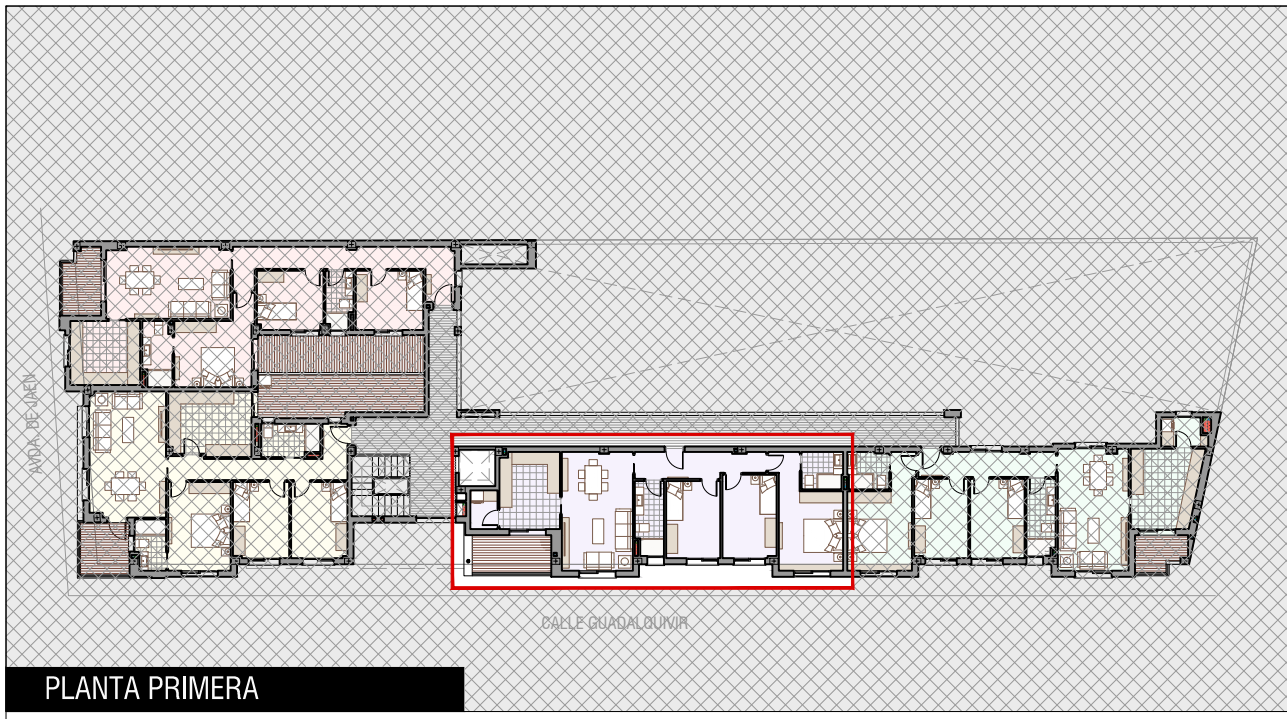

PLANTA PRIMERA

PLANTA PRIMERA. VIVIENDA -C-	
Superficie Interior Vivienda	83,05 m ²
Superficie terraza	7,20 m ²
Sup. Construida Vivienda	96,50 m ²
SUP. CONSTRUIDA (Vivienda+Terraza)	100,65 m²

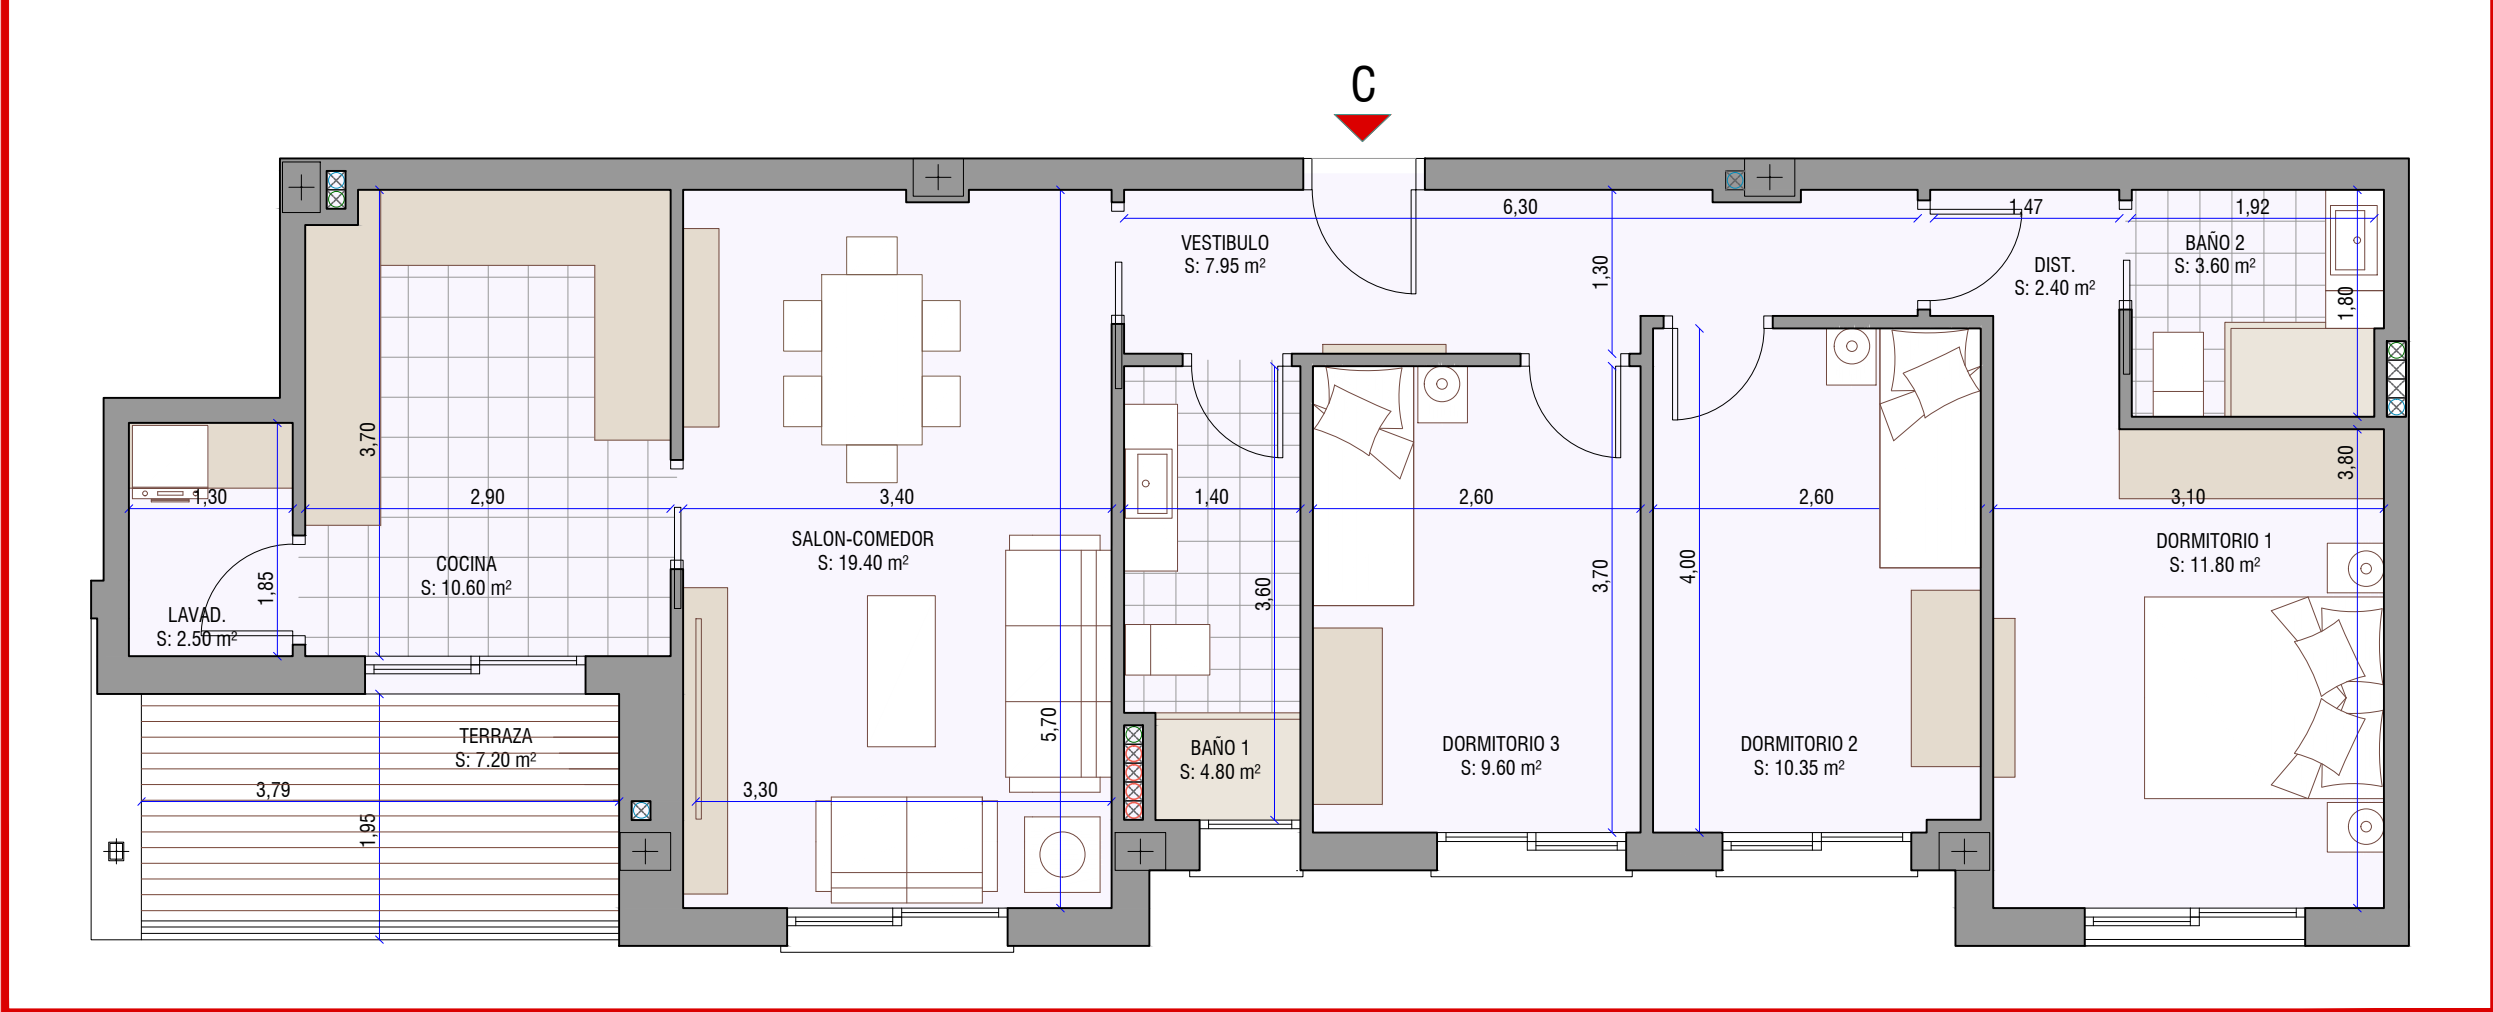


PLANTA PRIMERA. VIVIENDA -C-

EL/LOS ARQUITECTOS

 PEDRO CABRERA CABRERA
 JOSE MIGUEL CABRERA CARDENAS


PLANTA PRIMERA
V03
 ESCALA: 1/60
 VIVIENDA -C-

PROYECTO BASICO
 14 VIVIENDAS, 2 LOCALES, GARAJE Y TRASTEROS
 PROMOTOR : CONSTRUCCIONES HERMANOS SANCHEZ S.L.
 SITUACION: AV. DE JAEN CON CALLE GUADALQUIVIR
 TORREDONJIMENO - JAEN

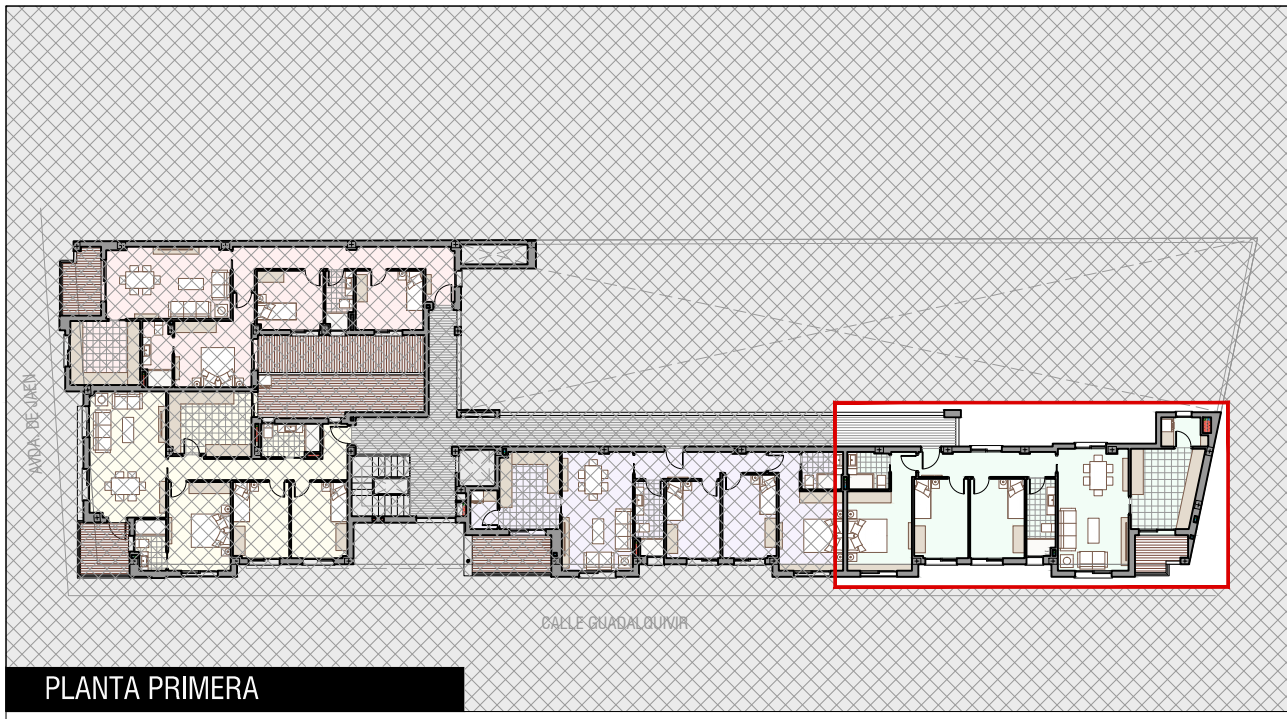

PLANTA PRIMERA

PLANTA PRIMERA. VIVIENDA -D-	
Superficie Interior Vivienda	85,60 m ²
Superficie terraza	4,15 m ²
Sup. Construida Vivienda	101,90 m ²
SUP. CONSTRUIDA (Vivienda+Terraza)	104,75 m²

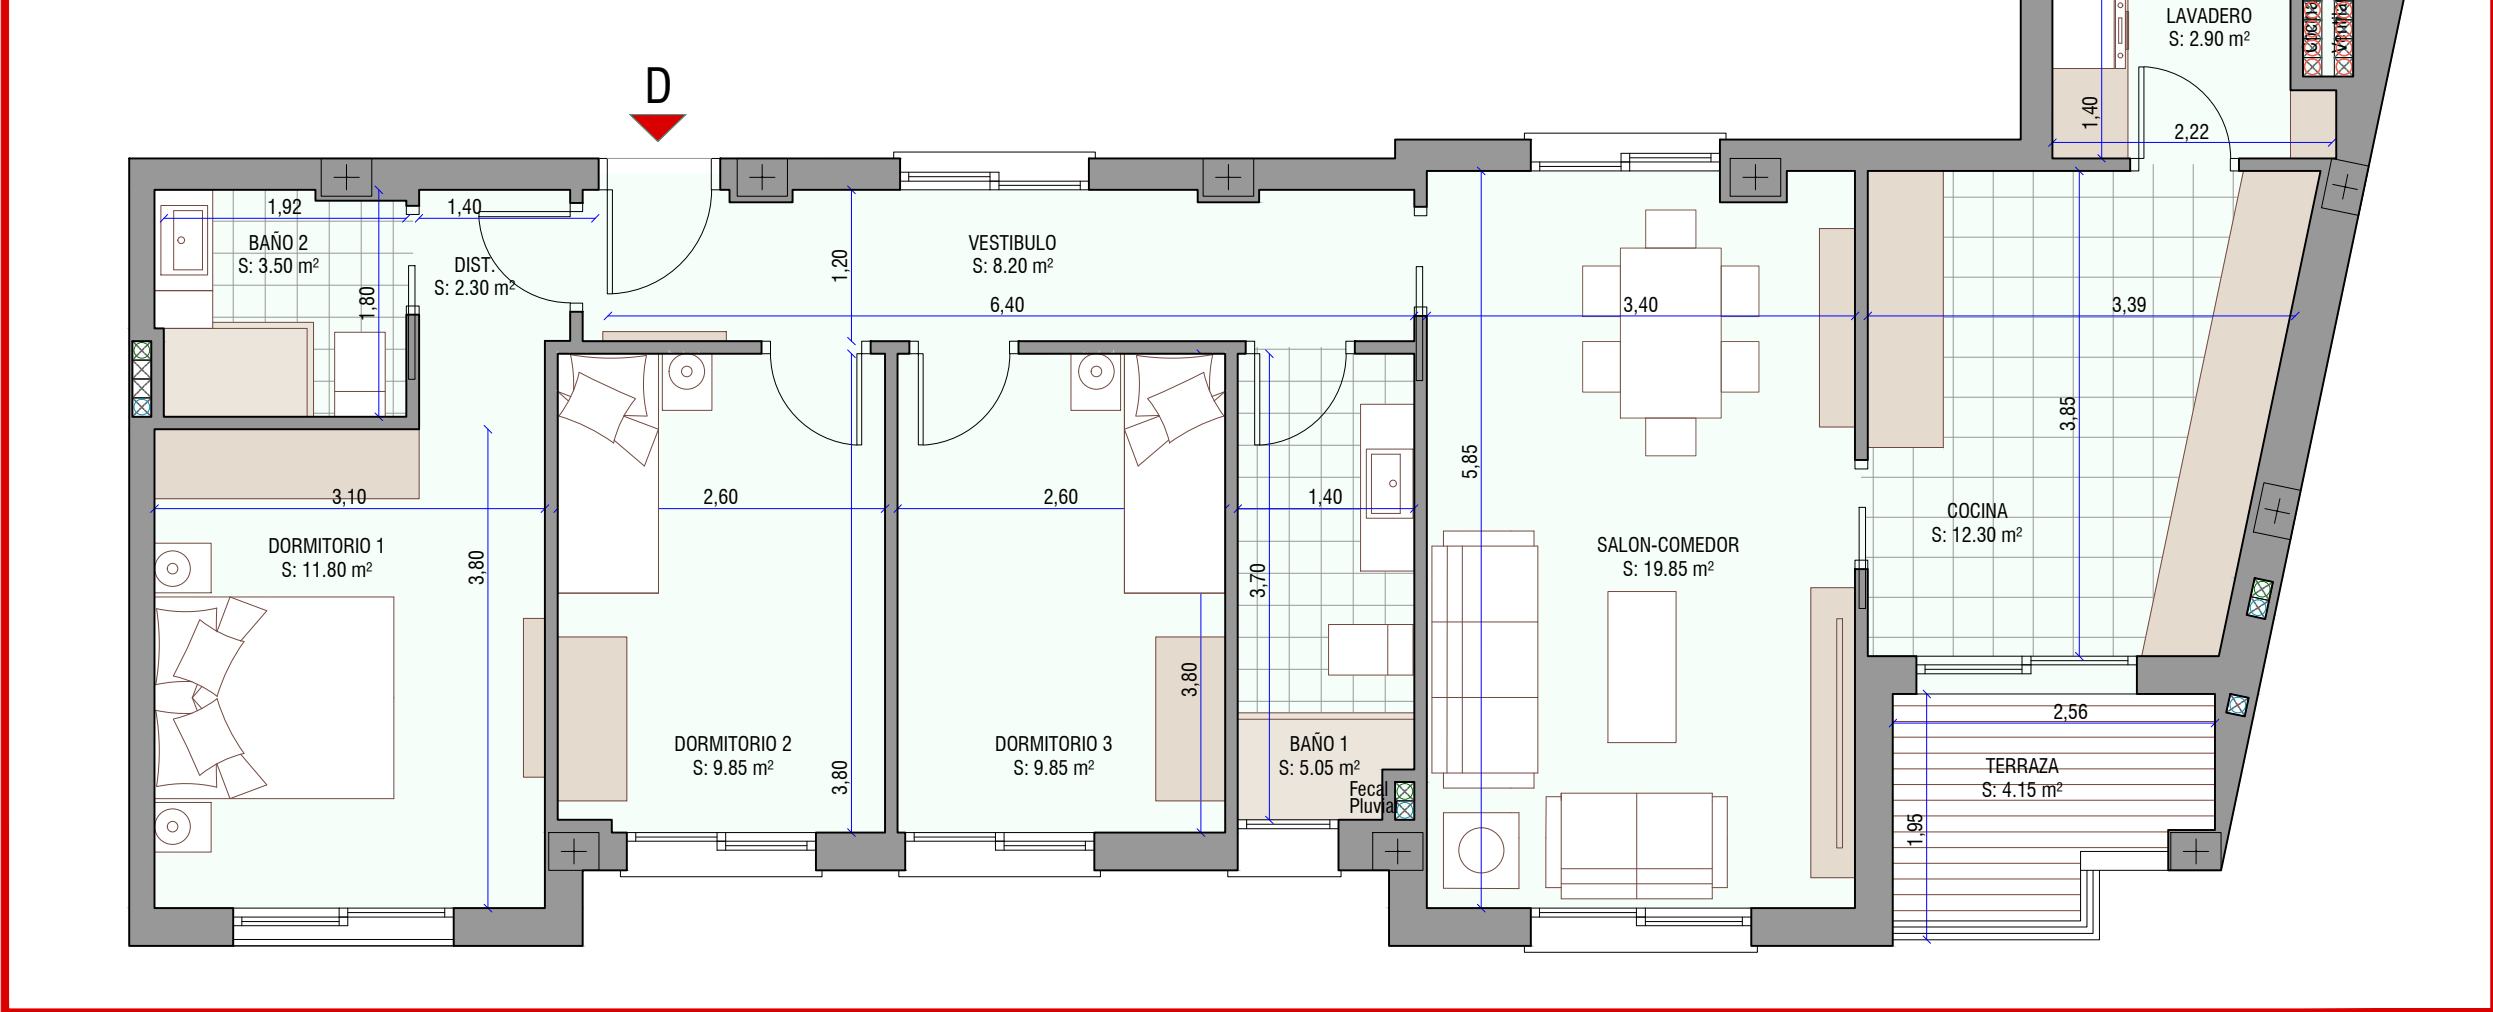


PLANTA PRIMERA. VIVIENDA -D-

EL/LOS ARQUITECTOS


 PEDRO CABRERA CABRERA
 JOSE MIGUEL CABRERA CARDENAS

PLANTA PRIMERA
V04
 ESCALA: 1/60
 VIVIENDA -D-

PROYECTO BASICO
 14 VIVIENDAS, 2 LOCALES, GARAJE Y TRASTEROS
 PROMOTOR : CONSTRUCCIONES HERMANOS SANCHEZ S.L.
 SITUACION: AV. DE JAEN CON CALLE GUADALQUIVIR
 TORREDONJIMENO - JAEN

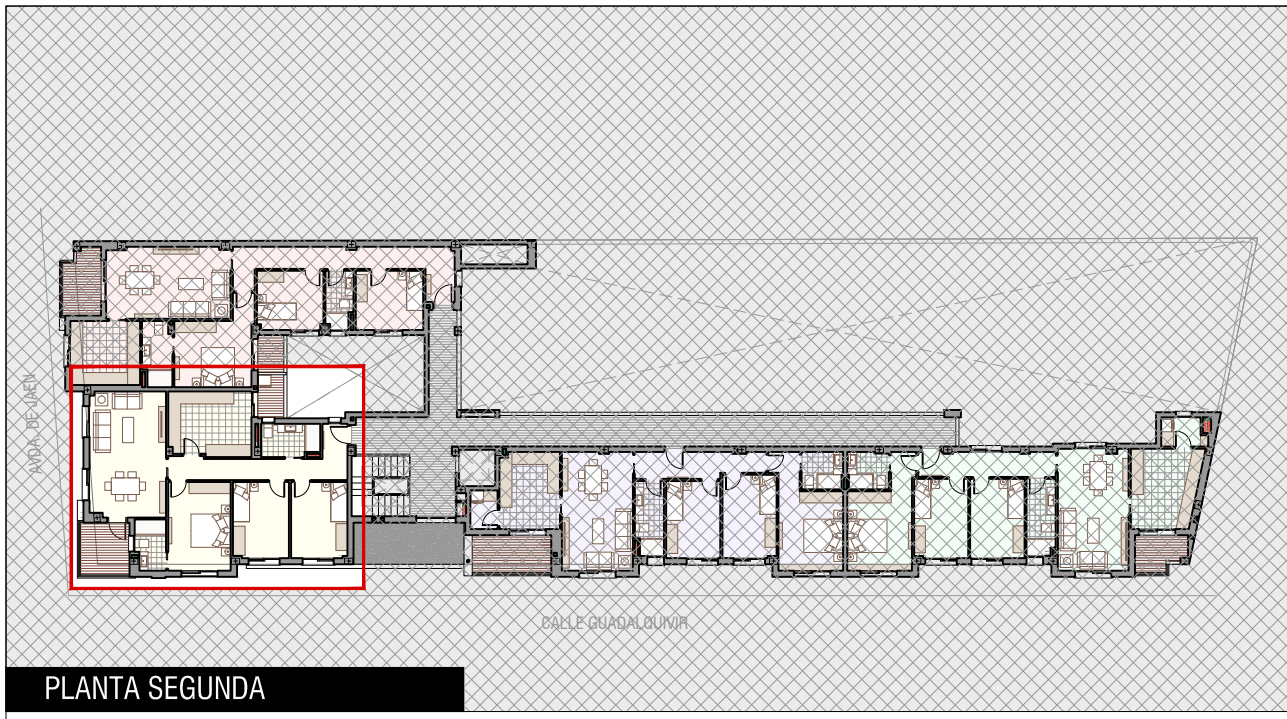

PLANTA SEGUNDA

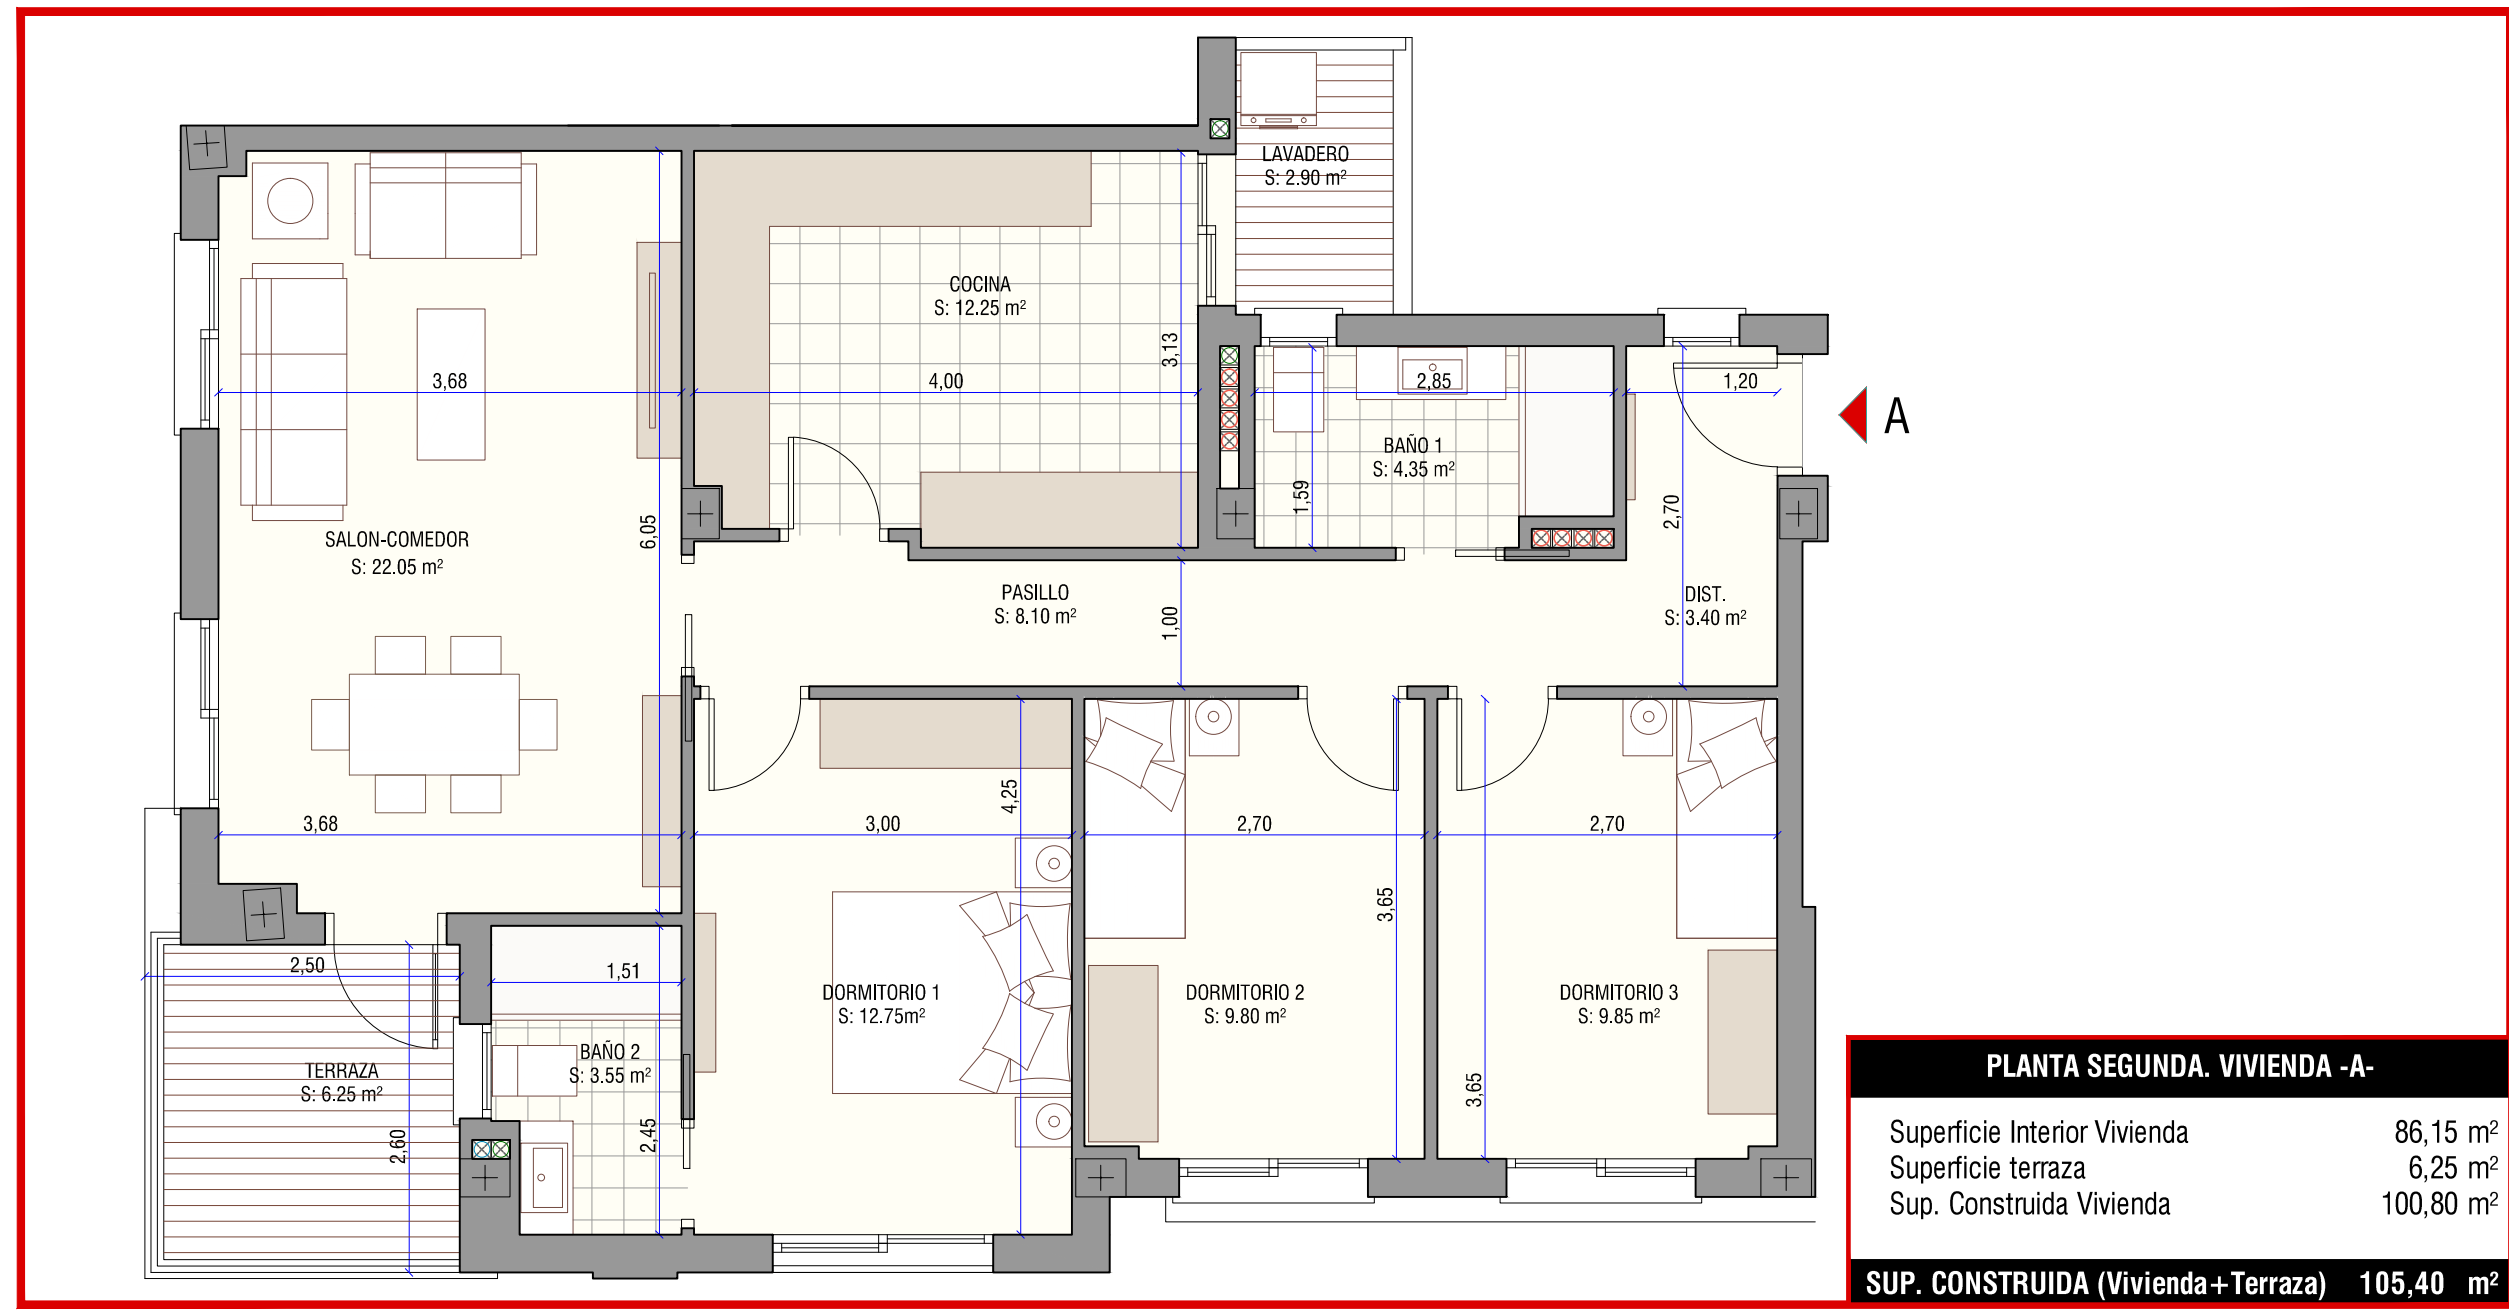

PLANTA SEGUNDA. VIVIENDA -A-	
Superficie Interior Vivienda	86,15 m ²
Superficie terraza	6,25 m ²
Sup. Construida Vivienda	100,80 m ²
SUP. CONSTRUIDA (Vivienda+Terraza)	105,40 m²


PLANTA SEGUNDA. VIVIENDA -A-

EL/LOS ARQUITECTOS


 PEDRO CABRERA CABRERA
 JOSE MIGUEL CABRERA CARDENAS

PLANTA SEGUNDA
V05
 ESCALA: 1/60
 VIVIENDA -A-

PROYECTO BASICO
 14 VIVIENDAS, 2 LOCALES, GARAJE Y TRASTEROS
 PROMOTOR : CONSTRUCCIONES HERMANOS SANCHEZ S.L.
 SITUACION: AV. DE JAEN CON CALLE GUADALQUIVIR
 TORREDONJIMENO - JAEN

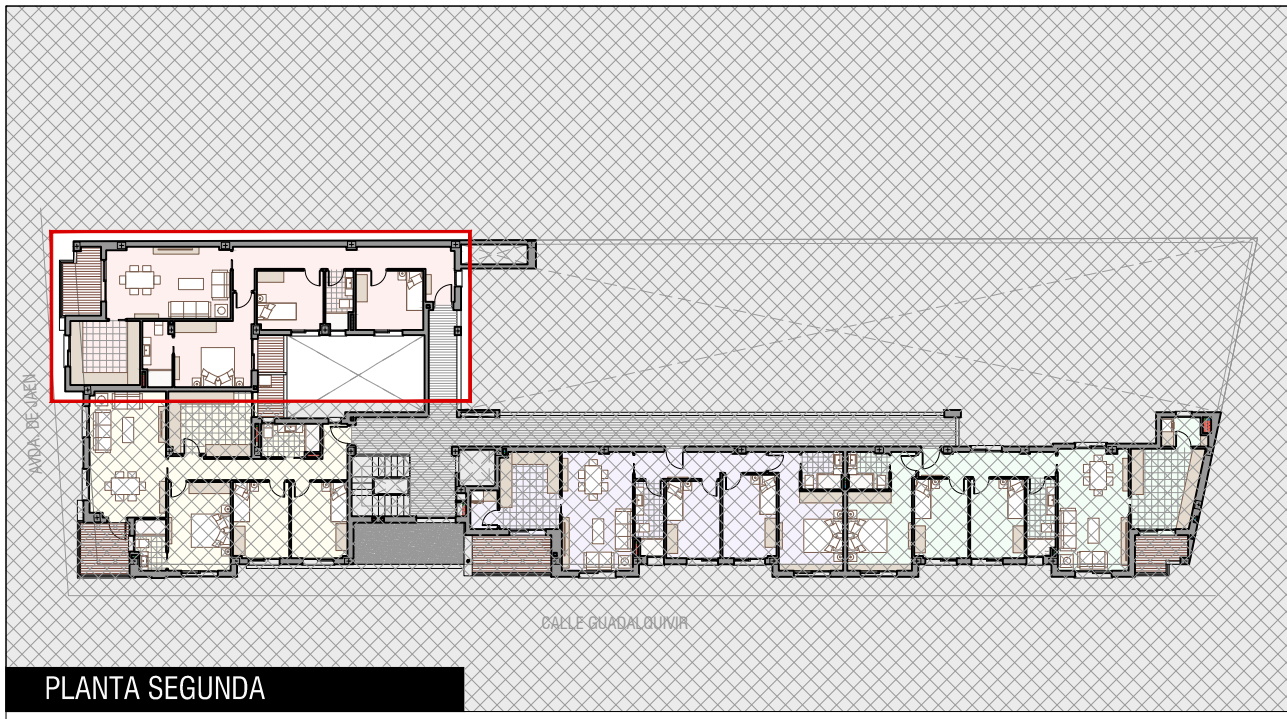

PLANTA SEGUNDA

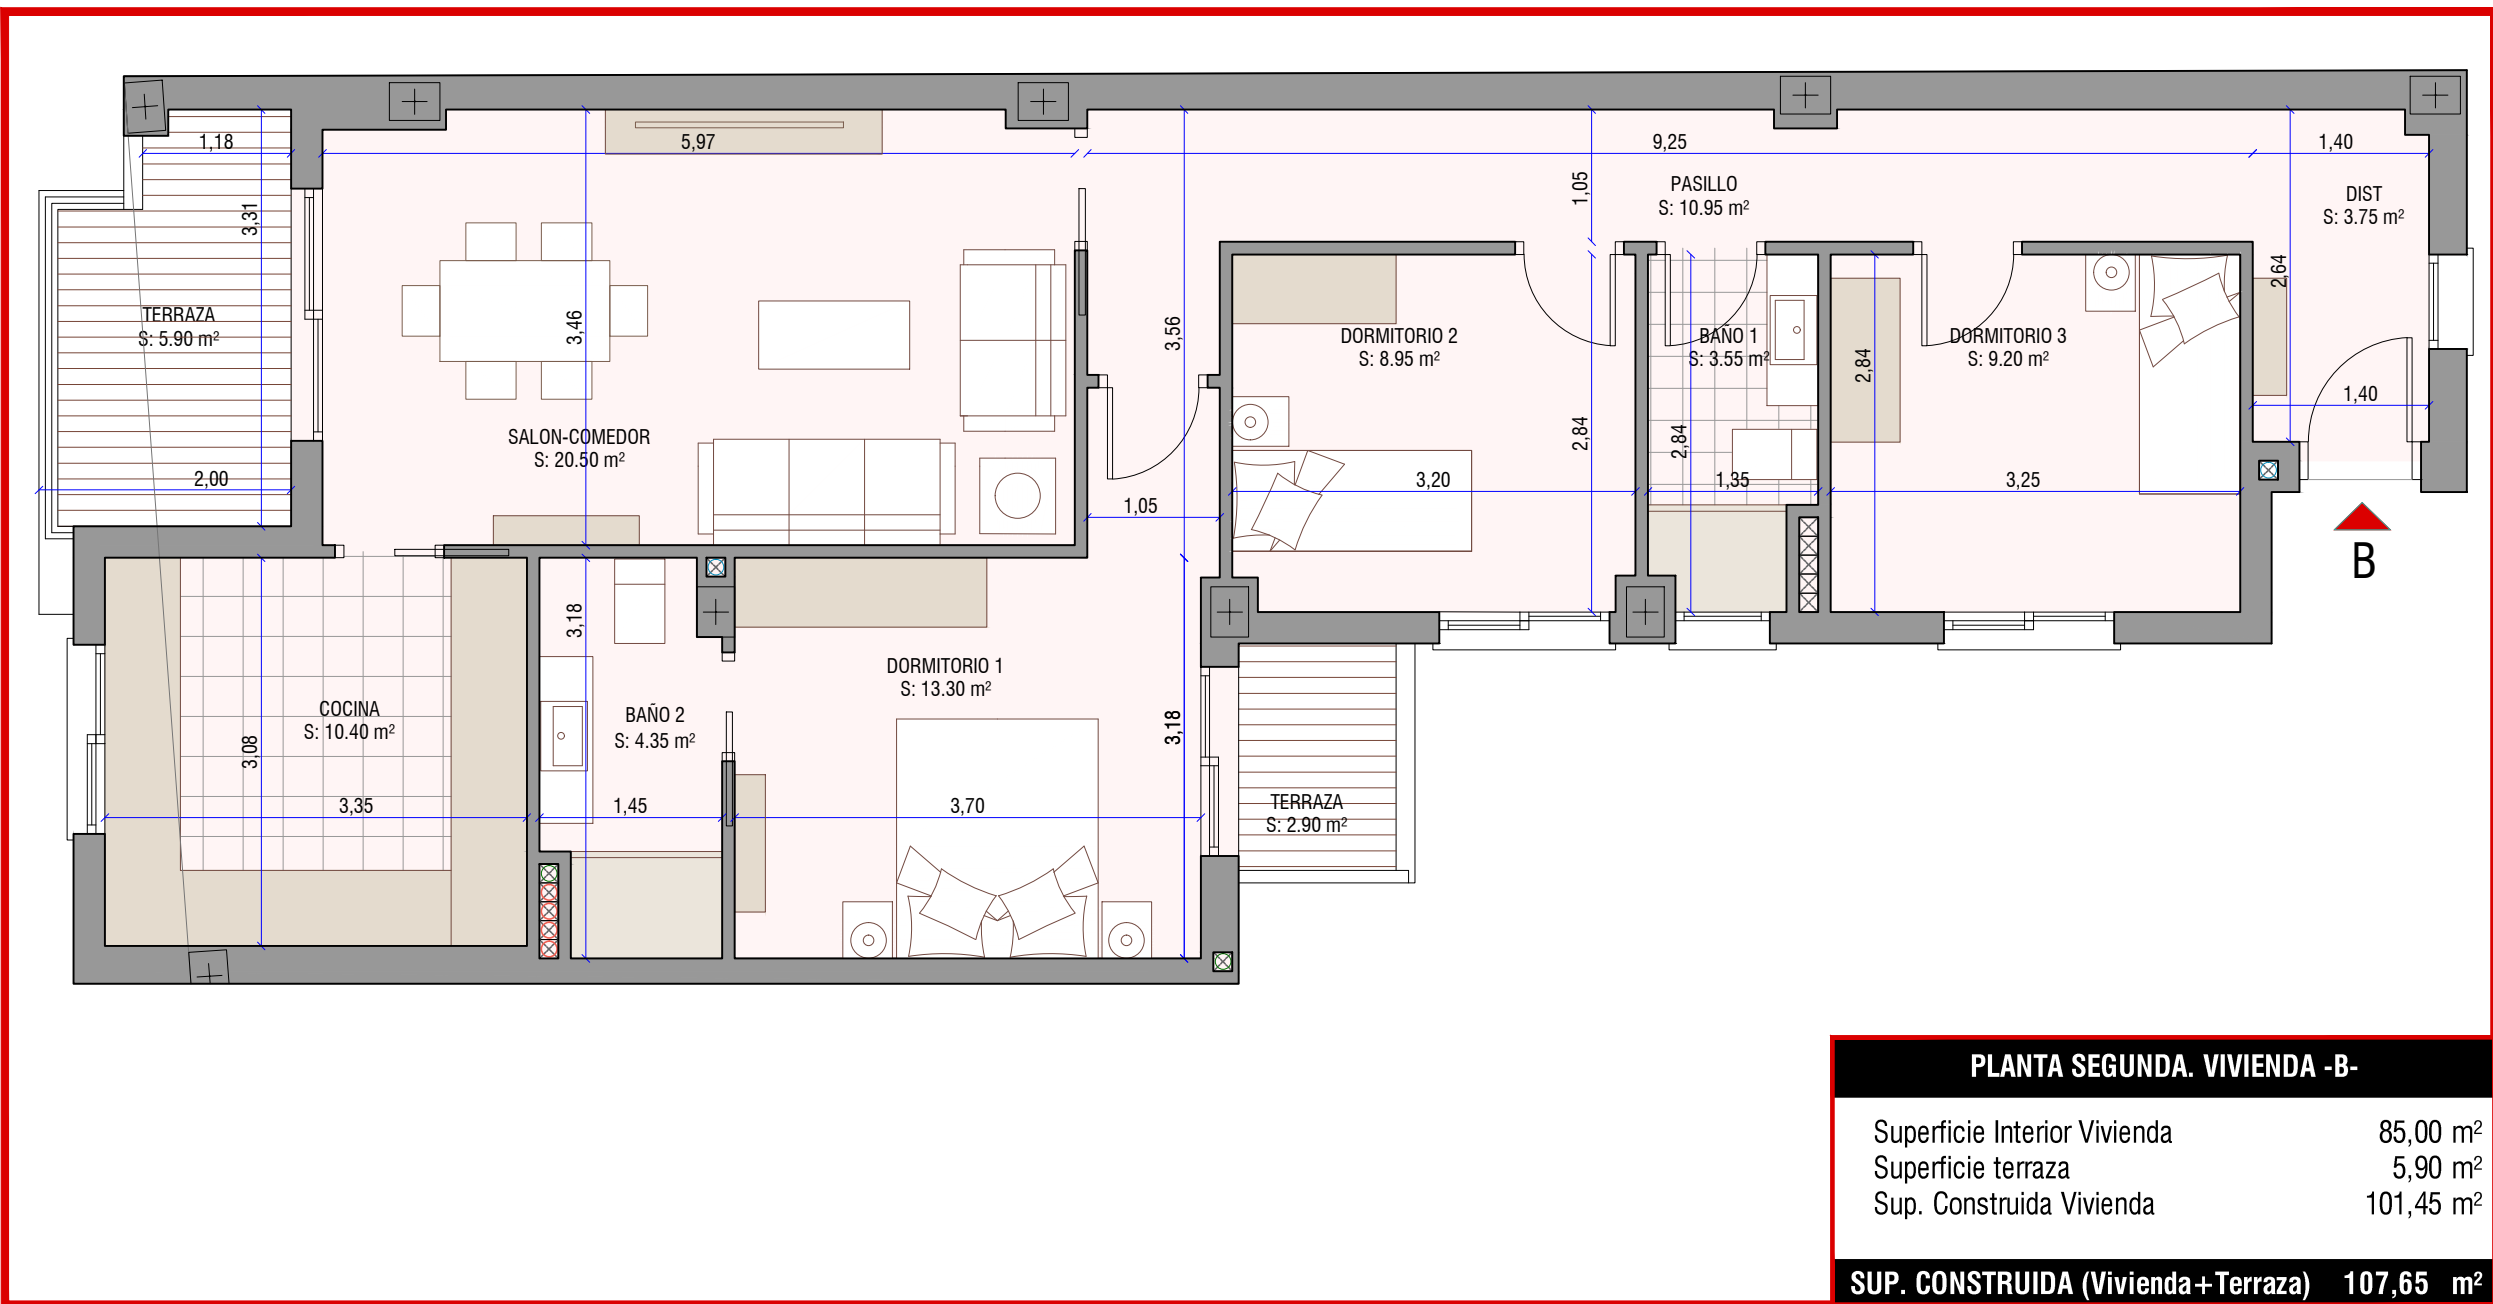

PLANTA SEGUNDA. VIVIENDA -B-	
Superficie Interior Vivienda	85,00 m ²
Superficie terraza	5,90 m ²
Sup. Construida Vivienda	101,45 m ²
SUP. CONSTRUIDA (Vivienda+Terraza)	107,65 m²


PLANTA SEGUNDA. VIVIENDA -B-

EL/LOS ARQUITECTOS

 PEDRO CABRERA CABRERA
 JOSE MIGUEL CABRERA CARDENAS


PLANTA SEGUNDA
V06
 ESCALA: 1/60
 VIVIENDA -B-

PROYECTO BASICO
 14 VIVIENDAS, 2 LOCALES, GARAJE Y TRASTEROS
 PROMOTOR : CONSTRUCCIONES HERMANOS SANCHEZ S.L.
 SITUACION: AV. DE JAEN CON CALLE GUADALQUIVIR
 TORREDONJIMENO - JAEN

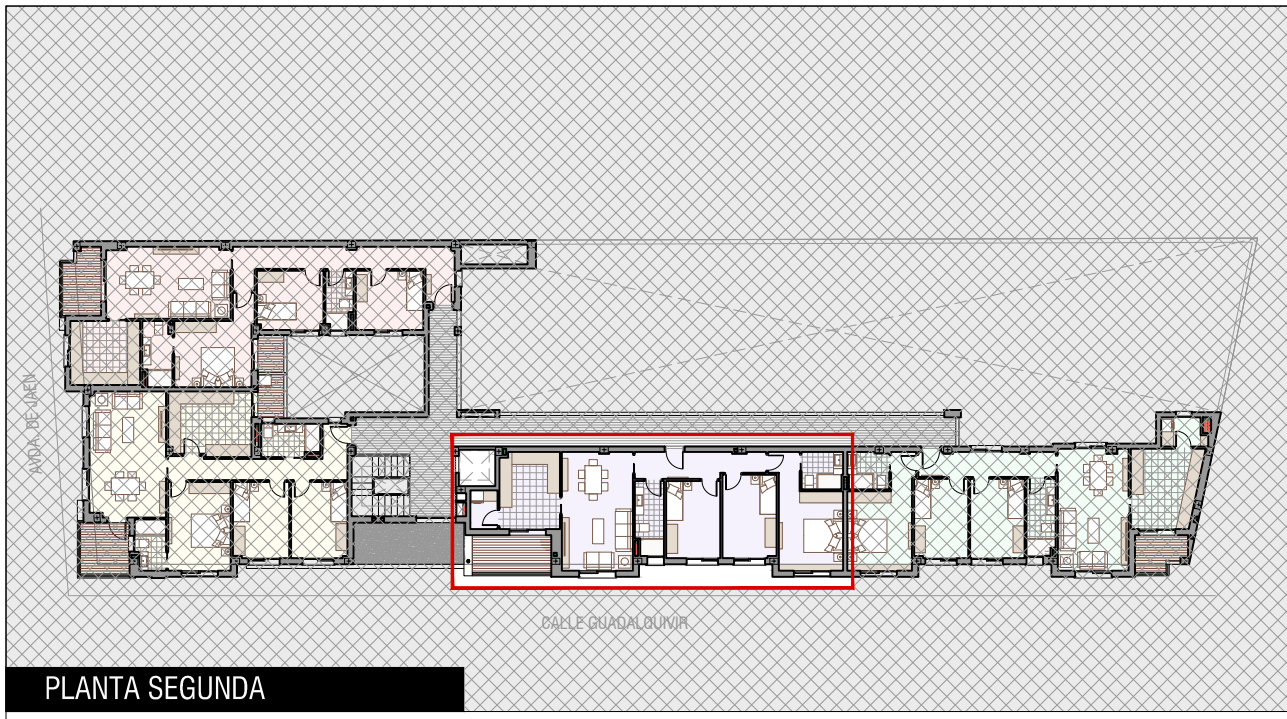

PLANTA SEGUNDA

PLANTA SEGUNDA. VIVIENDA -C-	
Superficie Interior Vivienda	83,05 m ²
Superficie terraza	7,20 m ²
Sup. Construida Vivienda	96,50 m ²
SUP. CONSTRUIDA (Vivienda+Terraza)	100,65 m²

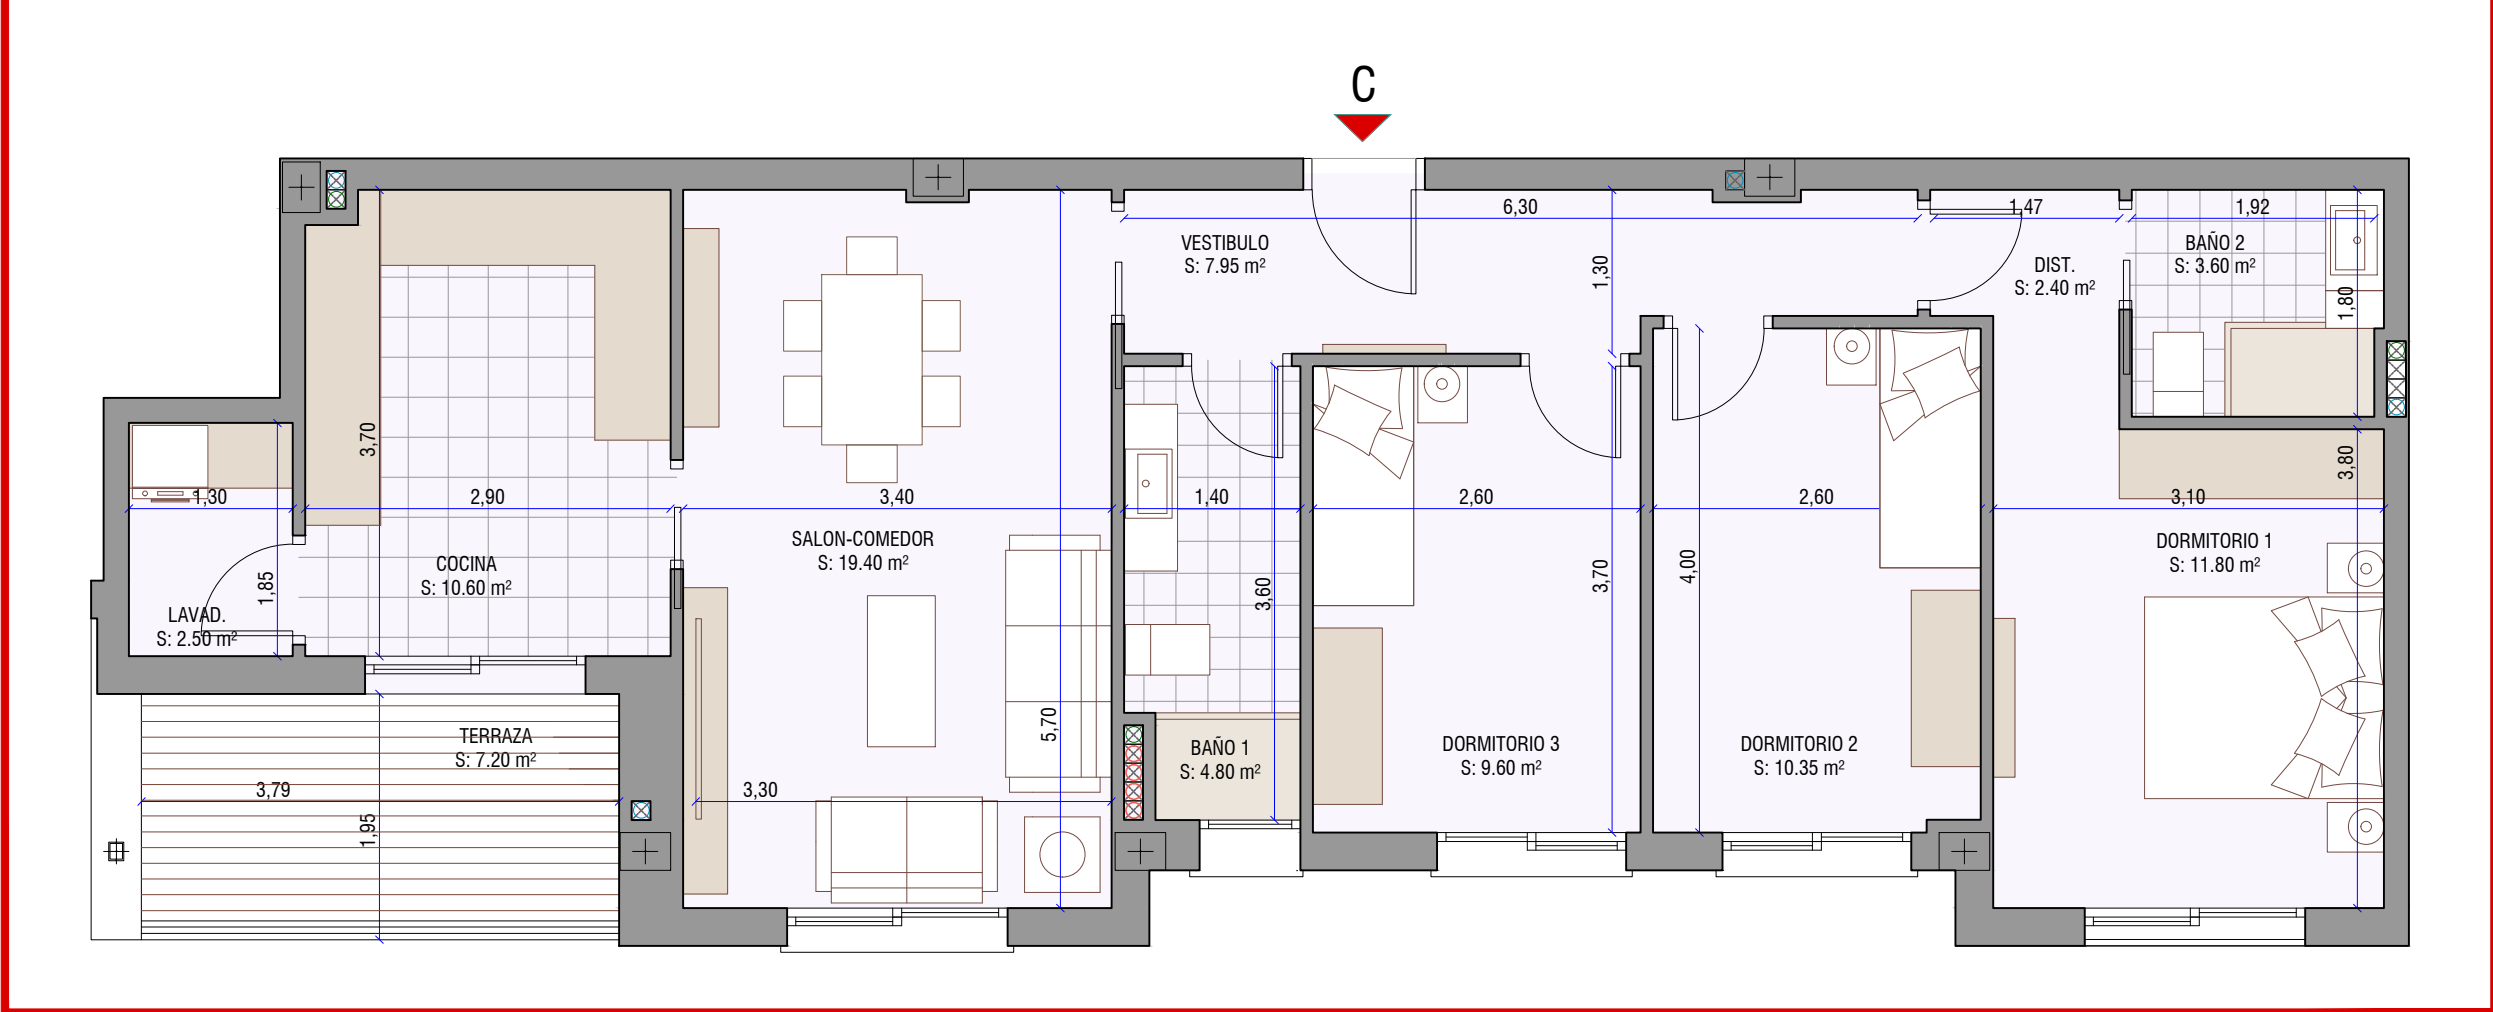


PLANTA SEGUNDA. VIVIENDA -C-

EL/LOS ARQUITECTOS

 PEDRO CABRERA CABRERA
 JOSE MIGUEL CABRERA CARDENAS

PLANTA SEGUNDA
V07
 ESCALA: 1/60
 VIVIENDA -C-


PROYECTO BASICO
 14 VIVIENDAS, 2 LOCALES, GARAJE Y TRASTEROS
 PROMOTOR : CONSTRUCCIONES HERMANOS SANCHEZ S.L.
 SITUACION: AV. DE JAEN CON CALLE GUADALQUIVIR
 TORREDONJIMENO - JAEN

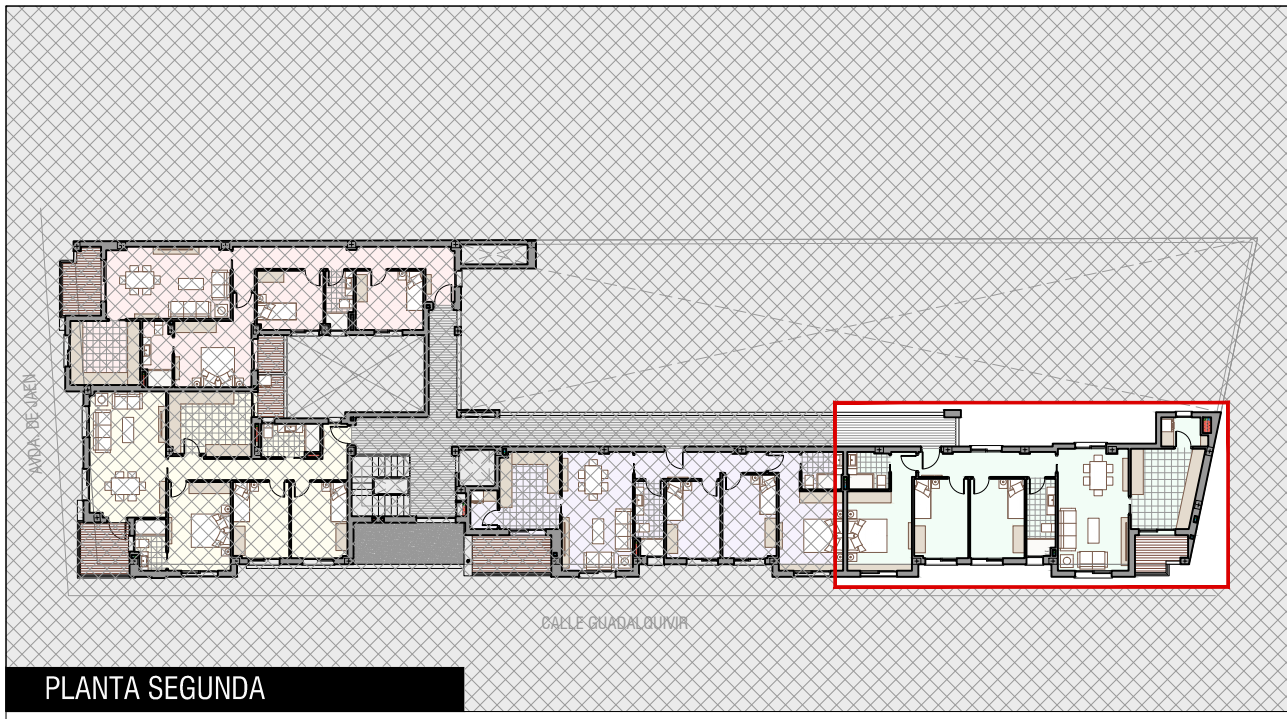

PLANTA SEGUNDA

PLANTA SEGUNDA. VIVIENDA -D-

Superficie Interior Vivienda	85,60 m ²
Superficie terraza	4,15 m ²
Sup. Construida Vivienda	101,90 m ²
SUP. CONSTRUIDA (Vivienda+Terraza)	104,75 m²

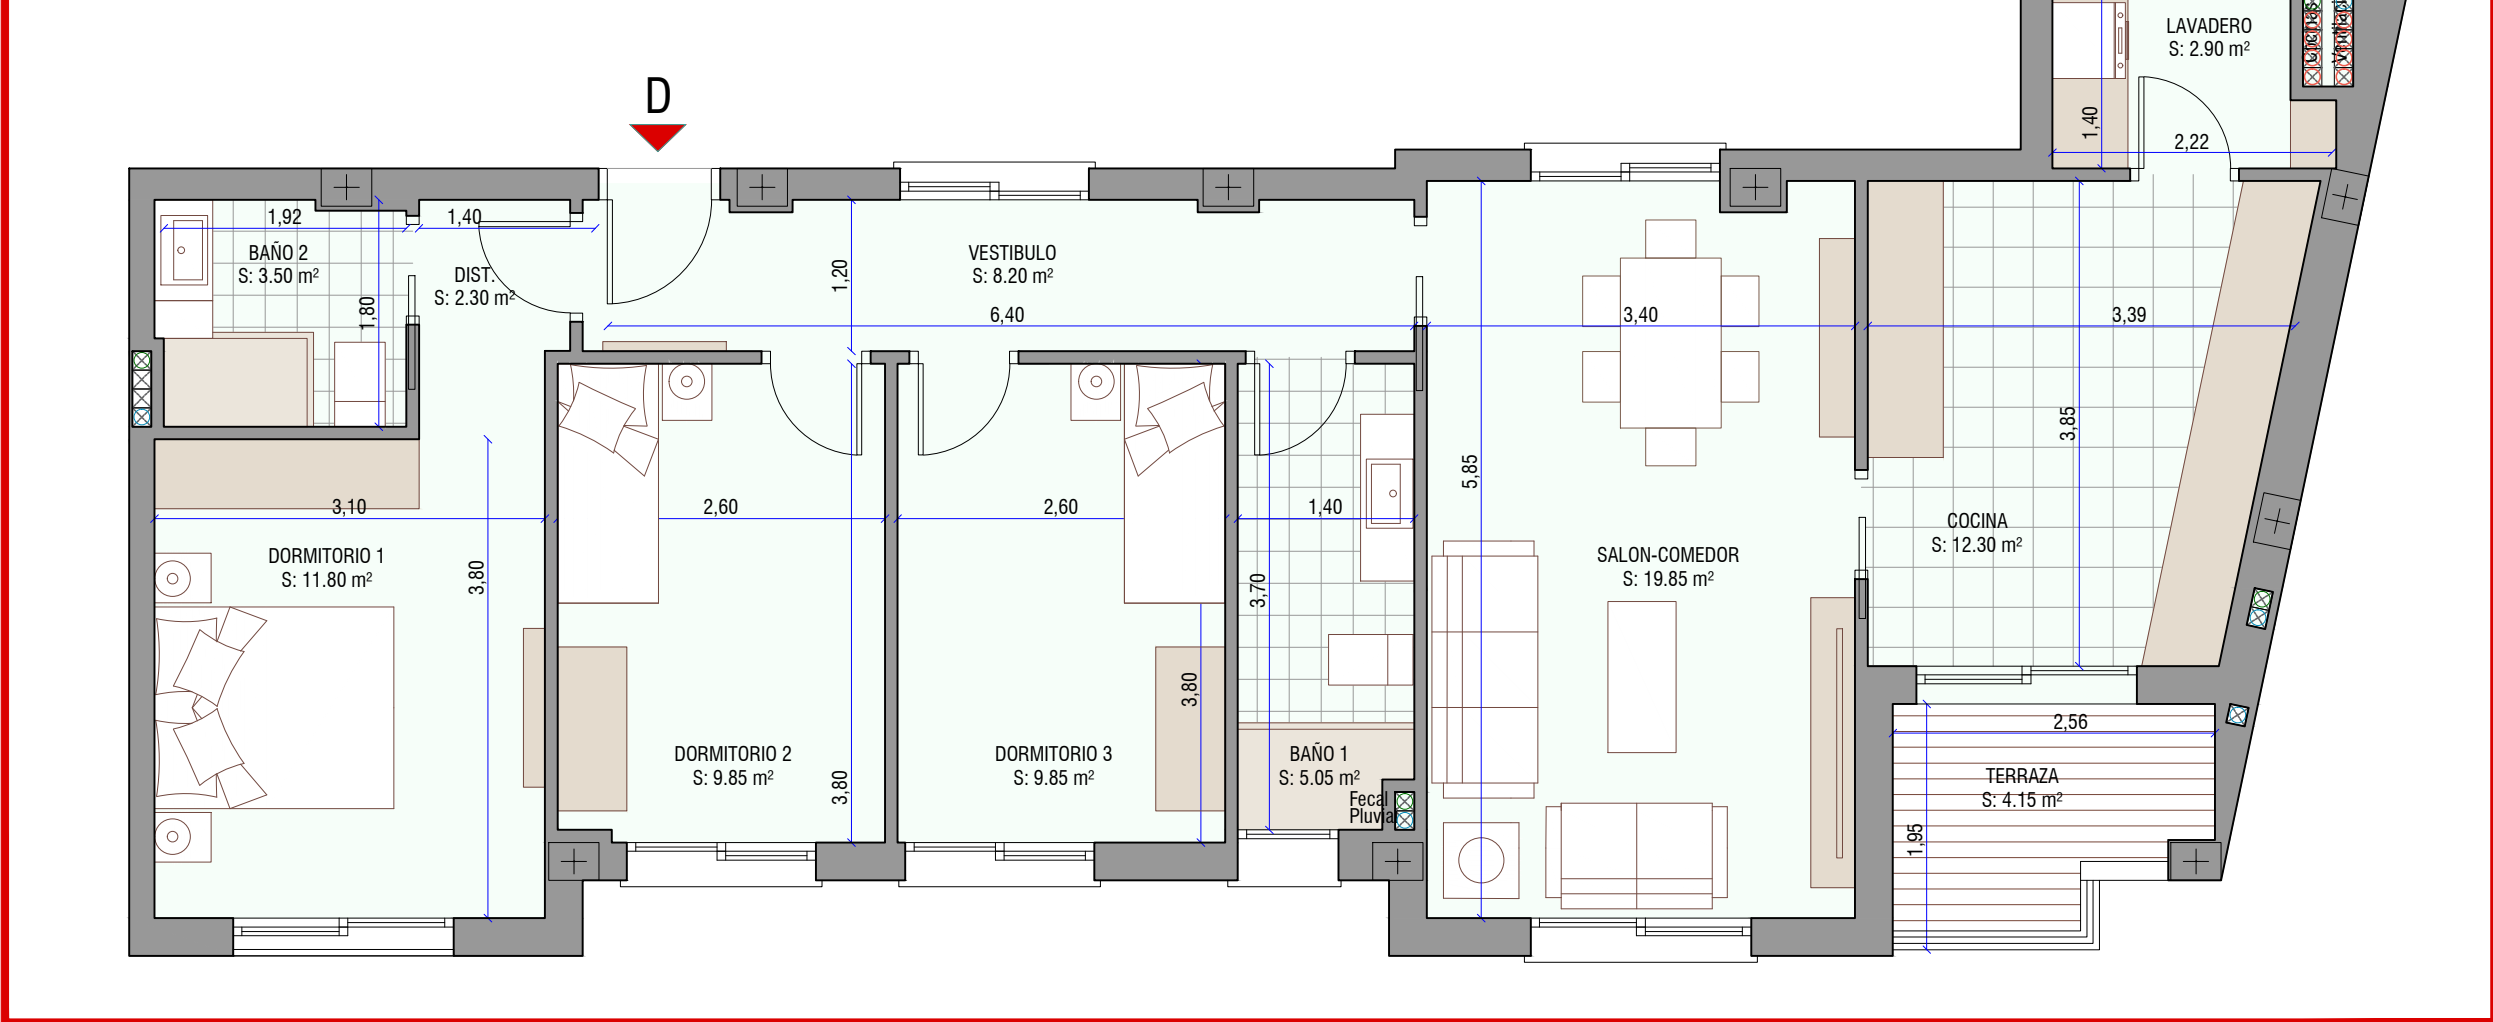


PLANTA SEGUNDA. VIVIENDA -D-

EL/LOS ARQUITECTOS


 PEDRO CABRERA CABRERA
 JOSE MIGUEL CABRERA CARDENAS

PLANTA SEGUNDA
V08
 ESCALA: 1/60
 VIVIENDA -D-

PROYECTO BASICO
 14 VIVIENDAS, 2 LOCALES, GARAJE Y TRASTEROS
 PROMOTOR : CONSTRUCCIONES HERMANOS SANCHEZ S.L.
 SITUACION: AV. DE JAEN CON CALLE GUADALQUIVIR
 TORREDONJIMENO - JAEN

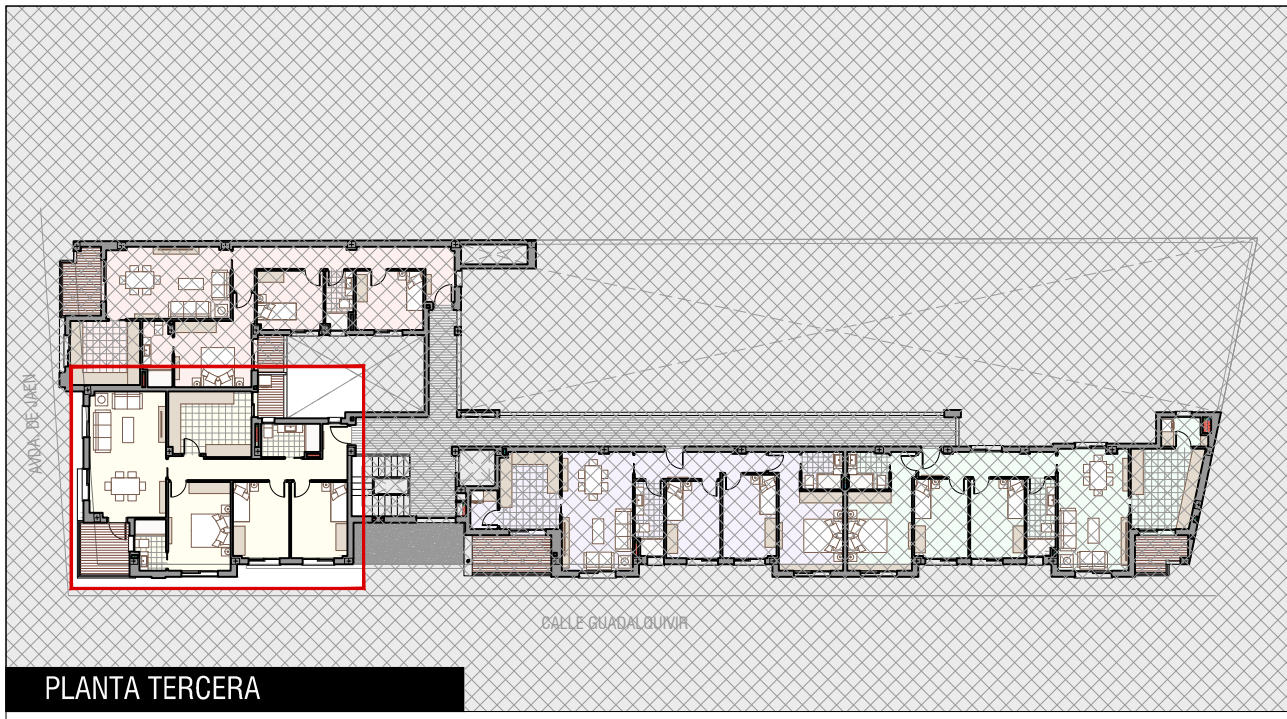

PLANTA TERCERA

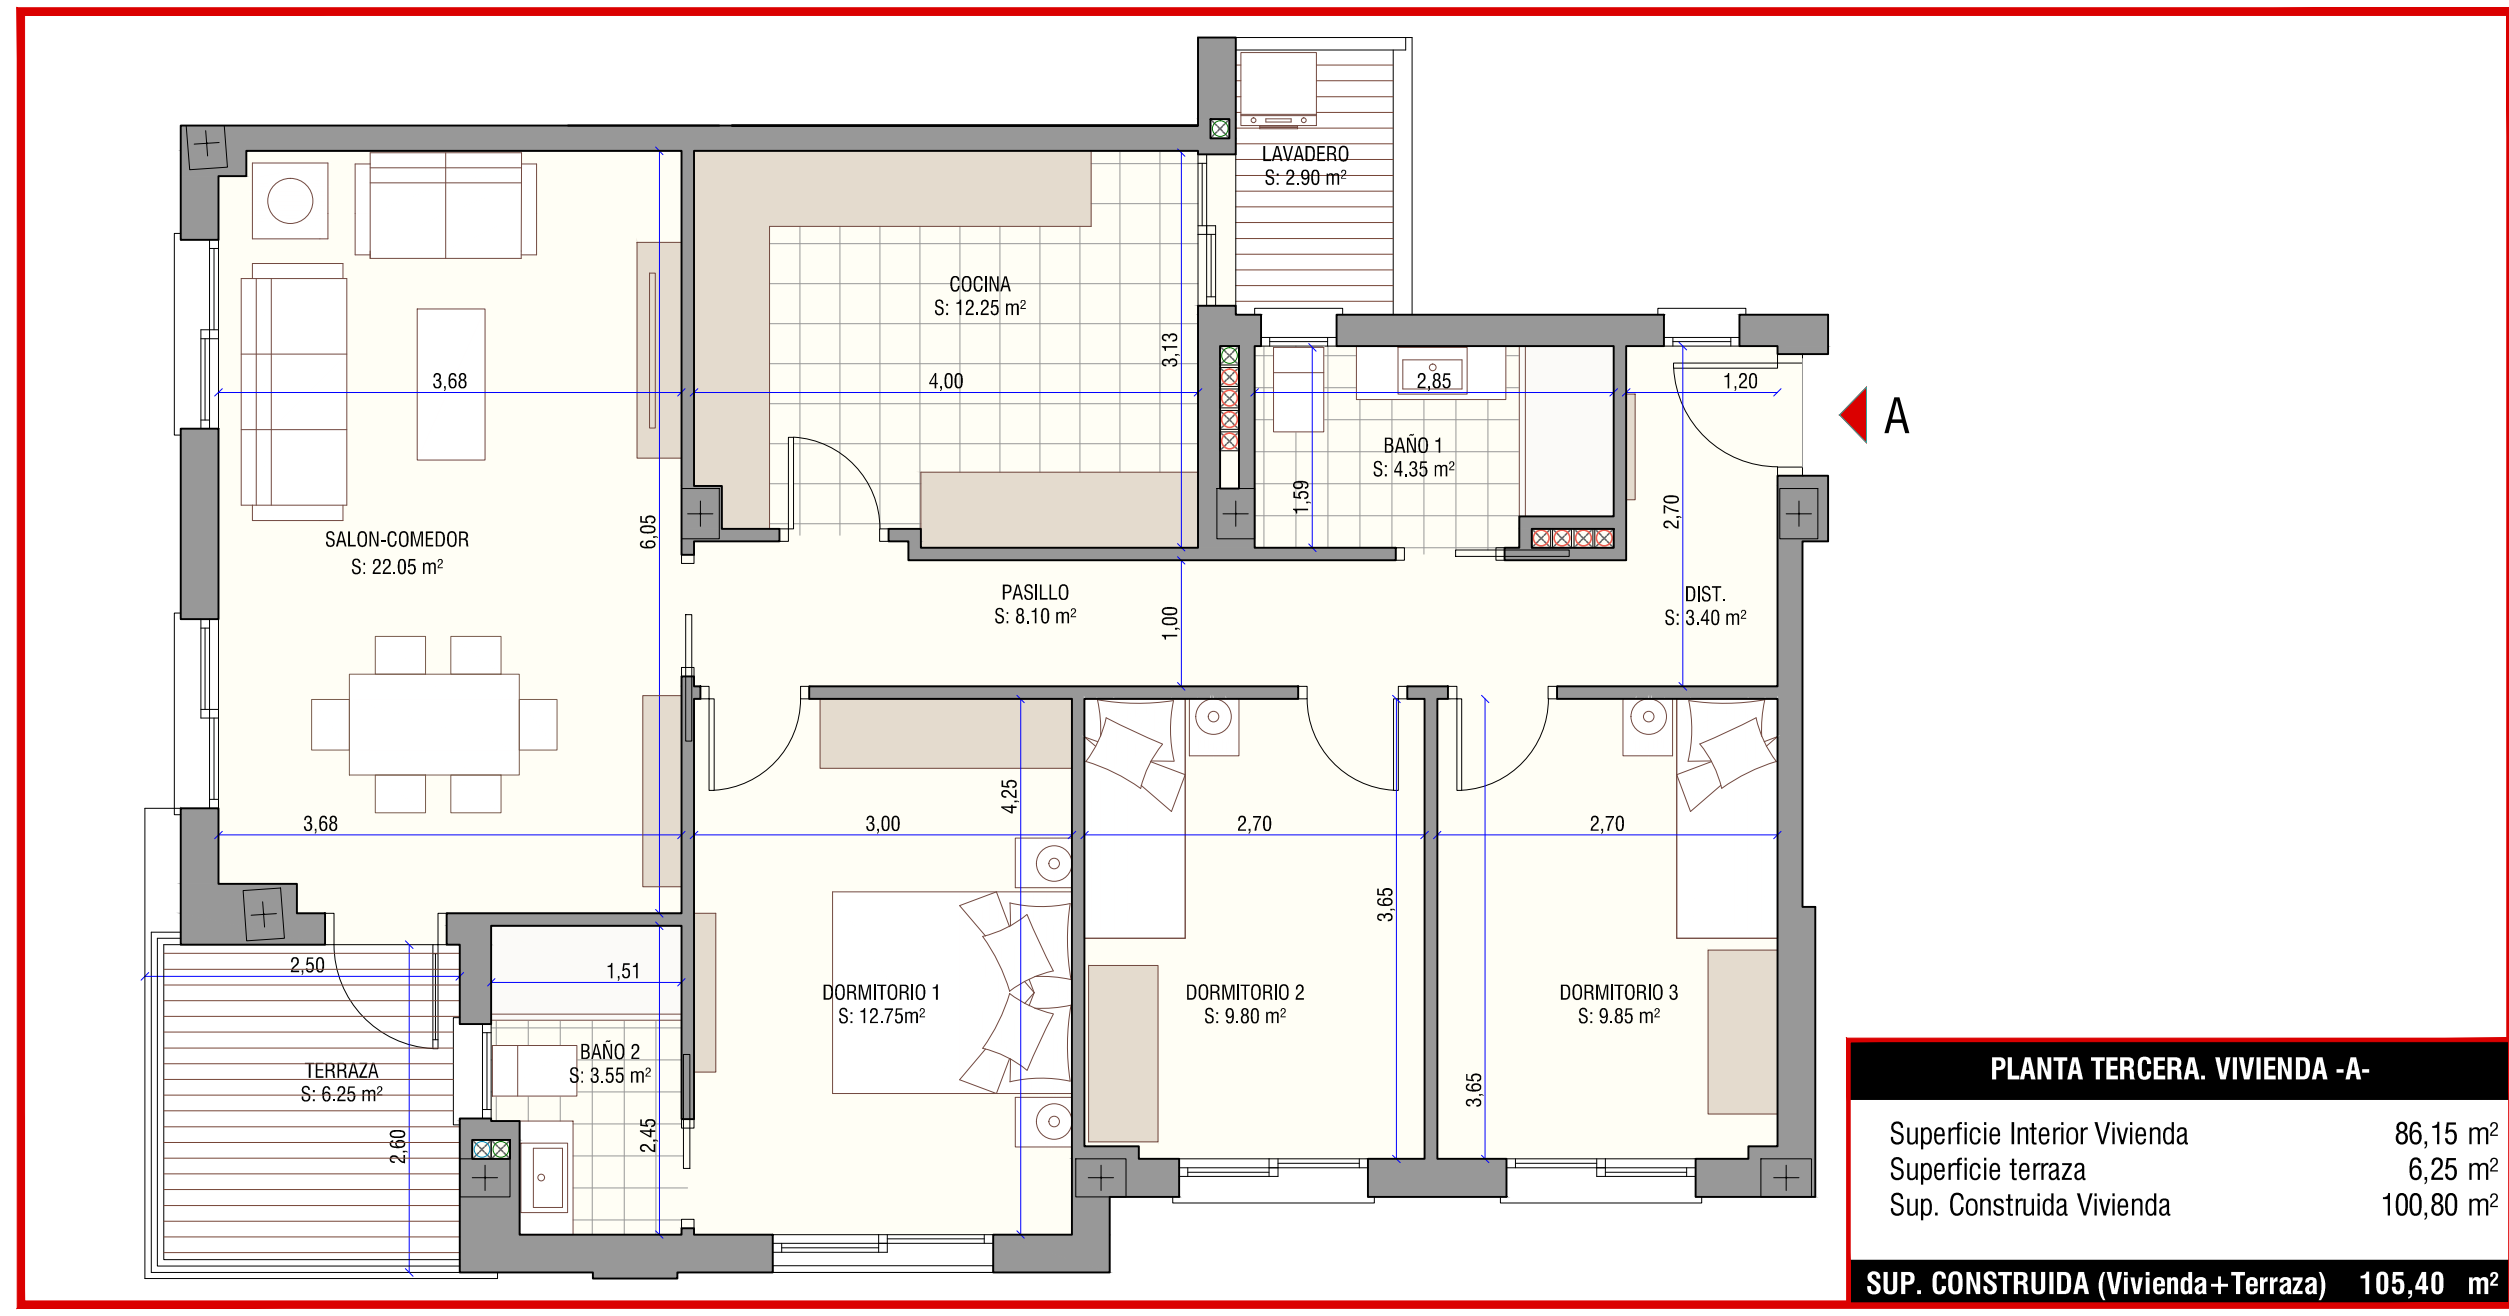

PLANTA TERCERA. VIVIENDA -A-


Superficie Interior Vivienda	86,15 m ²
Superficie terraza	6,25 m ²
Sup. Construida Vivienda	100,80 m ²
SUP. CONSTRUIDA (Vivienda+Terraza)	105,40 m²

PLANTA TERCERA. VIVIENDA -A-


EL/LOS ARQUITECTOS
 PEDRO CABRERA CABRERA
 JOSE MIGUEL CABRERA CARDENAS

PLANTA TERCERA
V09
 ESCALA: 1/60
 VIVIENDA -A-

PROYECTO BASICO
 14 VIVIENDAS, 2 LOCALES, GARAJE Y TRASTEROS
 PROMOTOR : CONSTRUCCIONES HERMANOS SANCHEZ S.L.
 SITUACION: AV. DE JAEN CON CALLE GUADALQUIVIR
 TORREDONJIMENO - JAEN

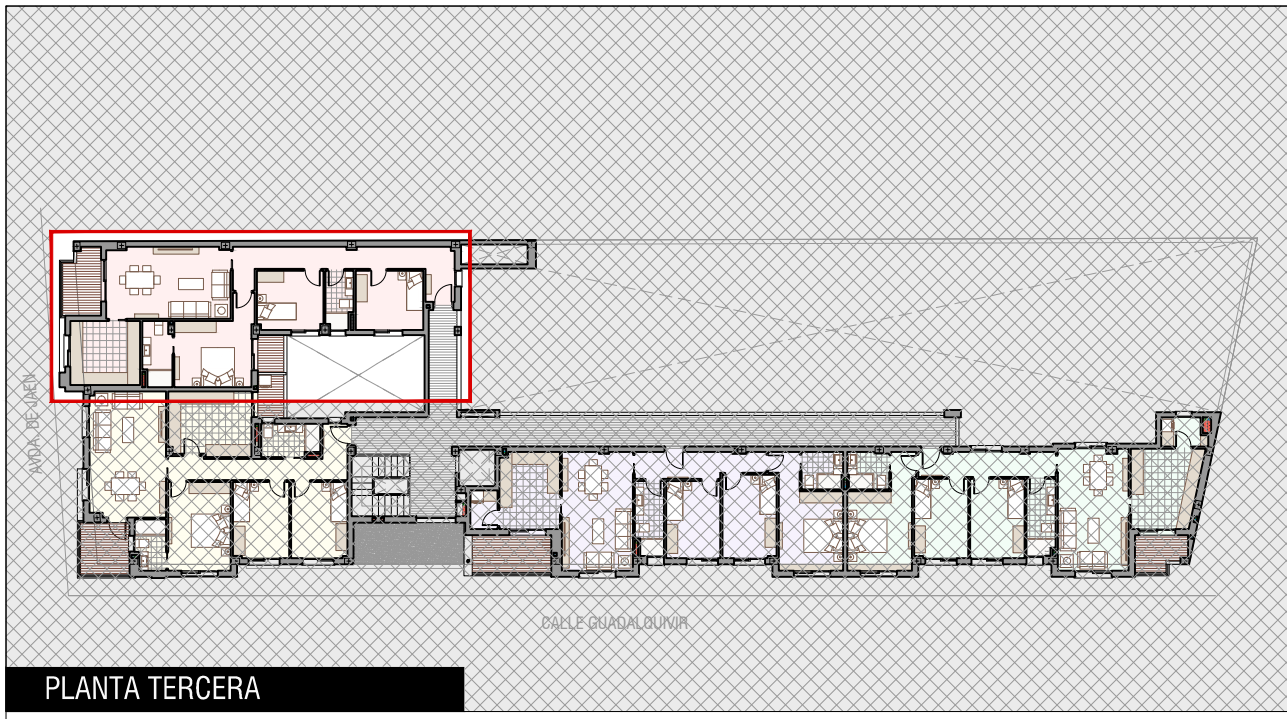

PLANTA TERCERA

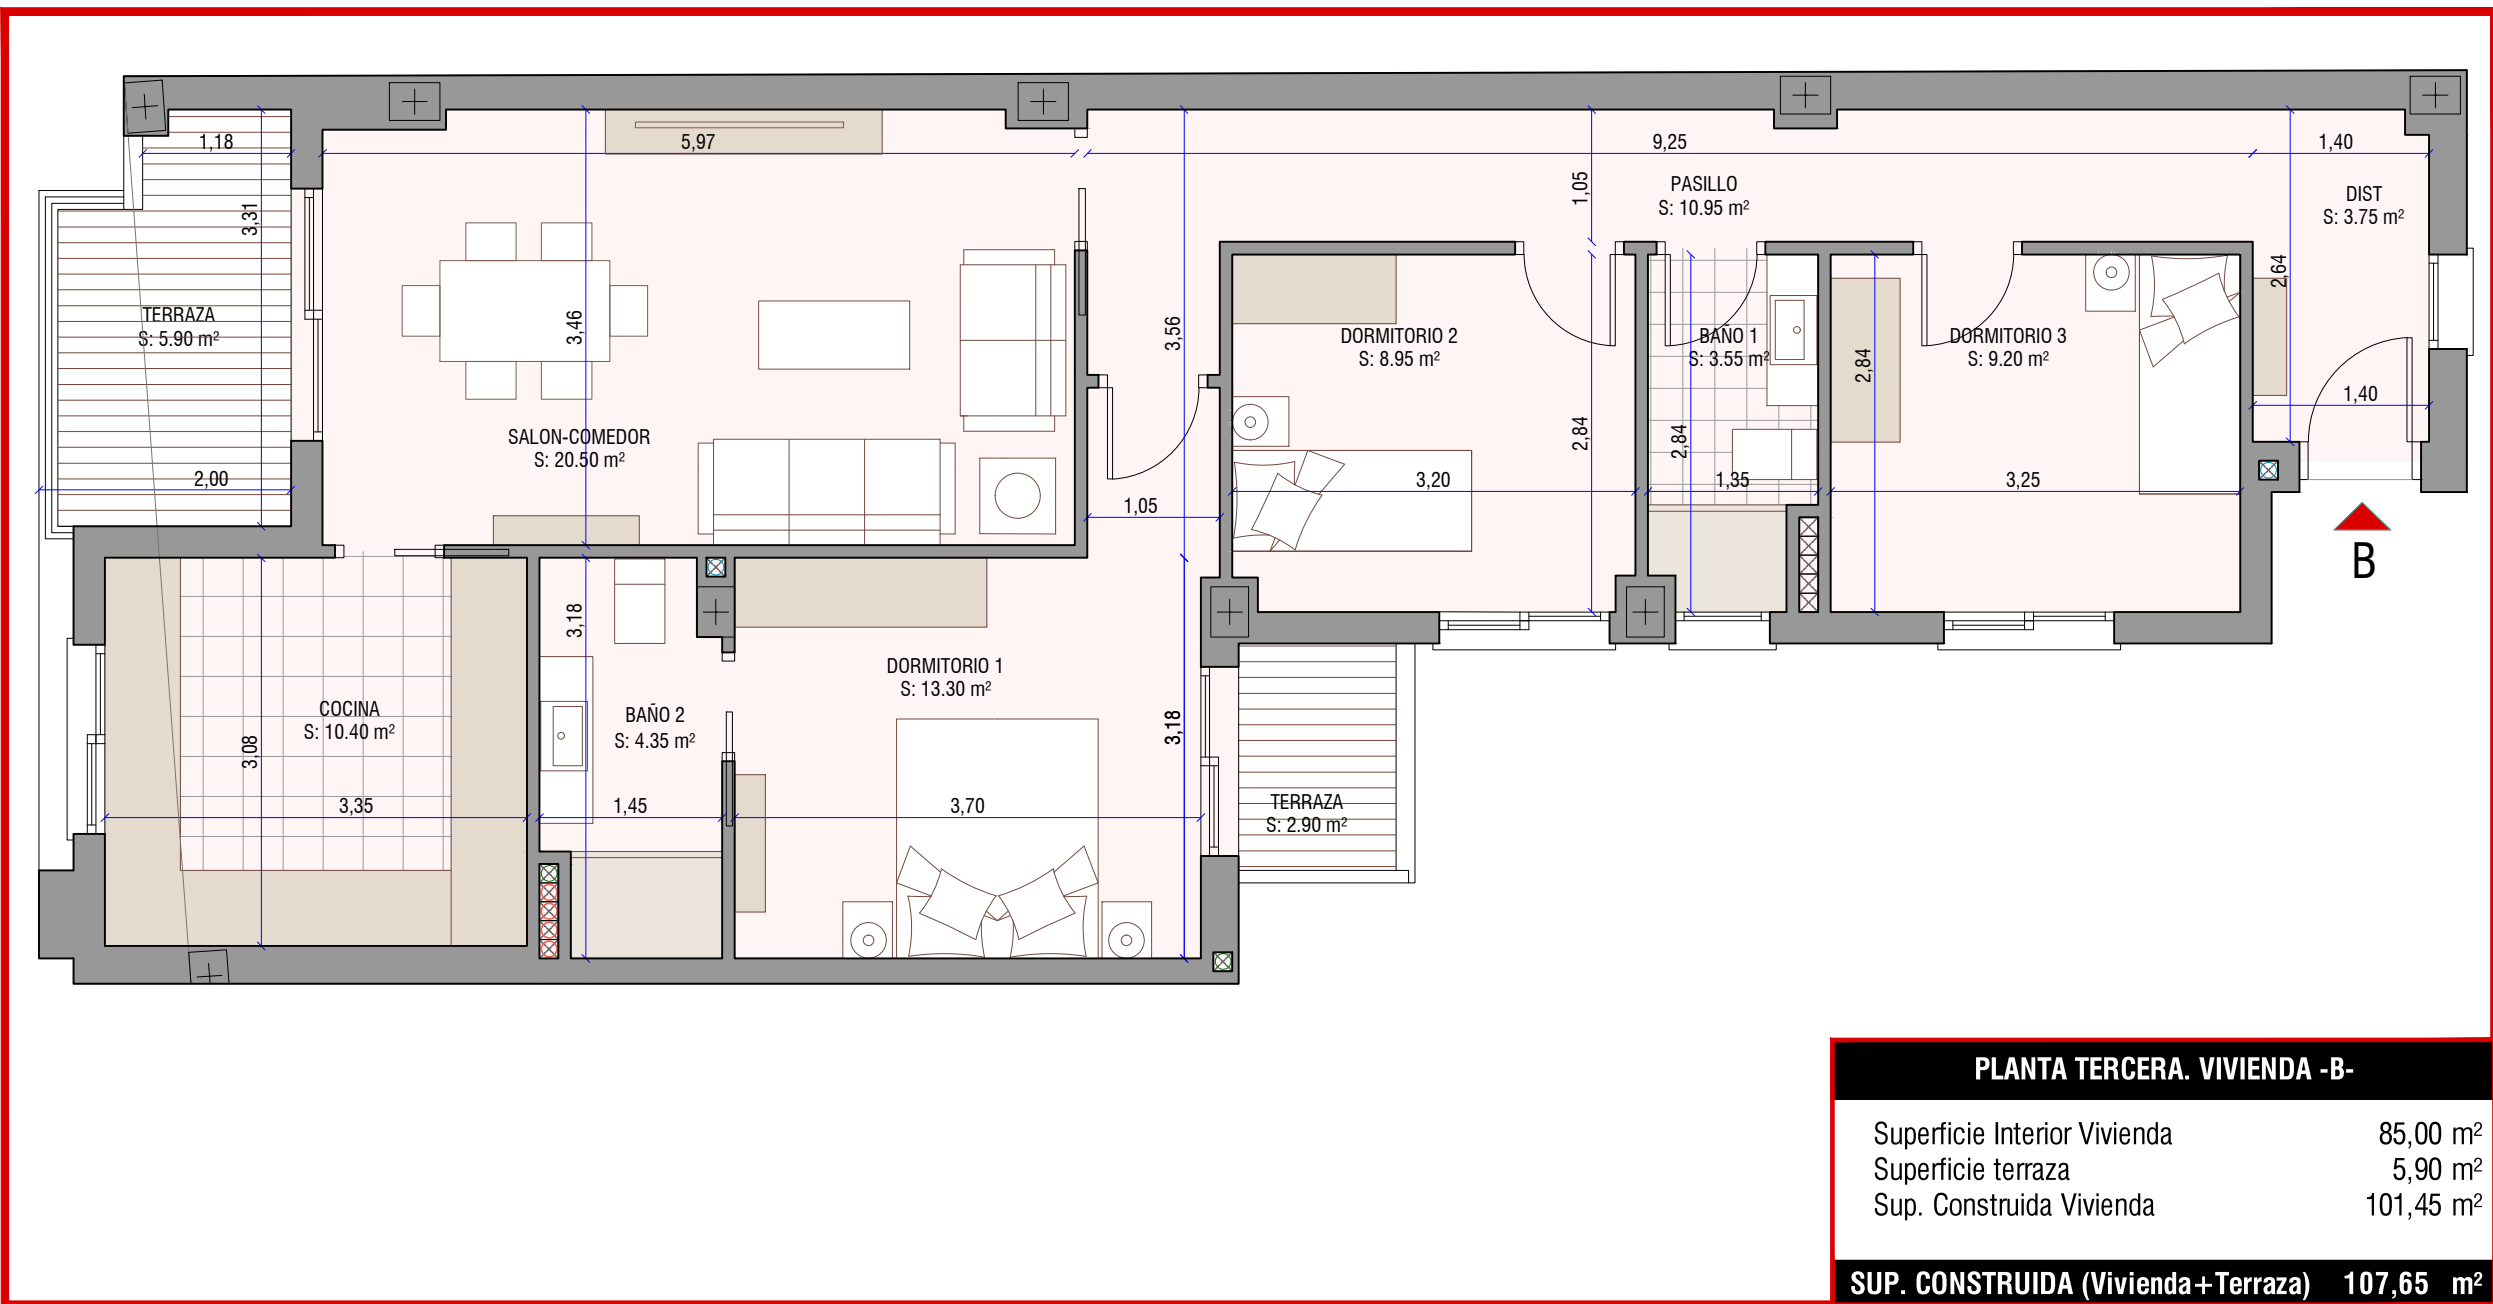

PLANTA TERCERA. VIVIENDA -B-	
Superficie Interior Vivienda	85,00 m ²
Superficie terraza	5,90 m ²
Sup. Construida Vivienda	101,45 m ²
SUP. CONSTRUIDA (Vivienda+Terraza)	107,65 m²


PLANTA TERCERA. VIVIENDA -B-

EL/LOS ARQUITECTOS

 PEDRO CABRERA CABRERA
 JOSE MIGUEL CABRERA CARDENAS


PLANTA TERCERA
V10
 ESCALA: 1/60
 VIVIENDA -B-

PROYECTO BASICO
 14 VIVIENDAS, 2 LOCALES, GARAJE Y TRASTEROS
 PROMOTOR : CONSTRUCCIONES HERMANOS SANCHEZ S.L.
 SITUACION: AV. DE JAEN CON CALLE GUADALQUIVIR
 TORREDONJIMENO - JAEN

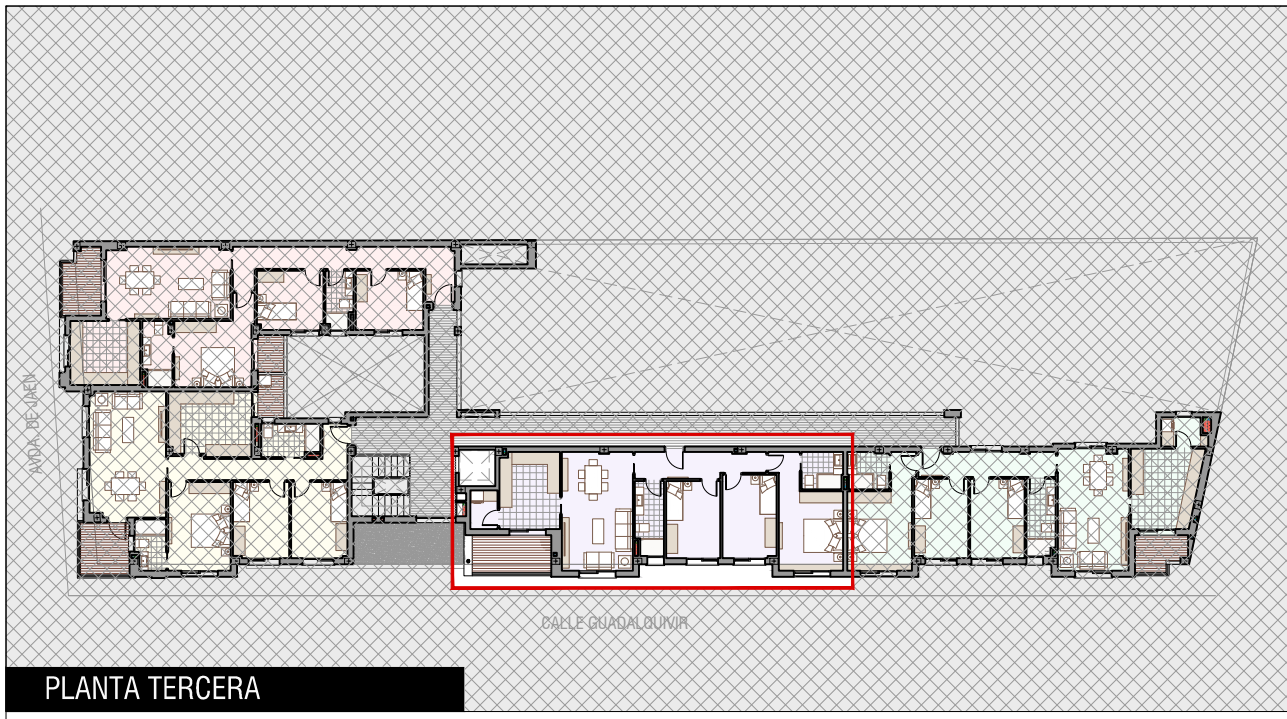

PLANTA TERCERA

PLANTA TERCERA. VIVIENDA -C-	
Superficie Interior Vivienda	83,05 m ²
Superficie terraza	7,20 m ²
Sup. Construida Vivienda	96,50 m ²
SUP. CONSTRUIDA (Vivienda+Terraza)	100,65 m²

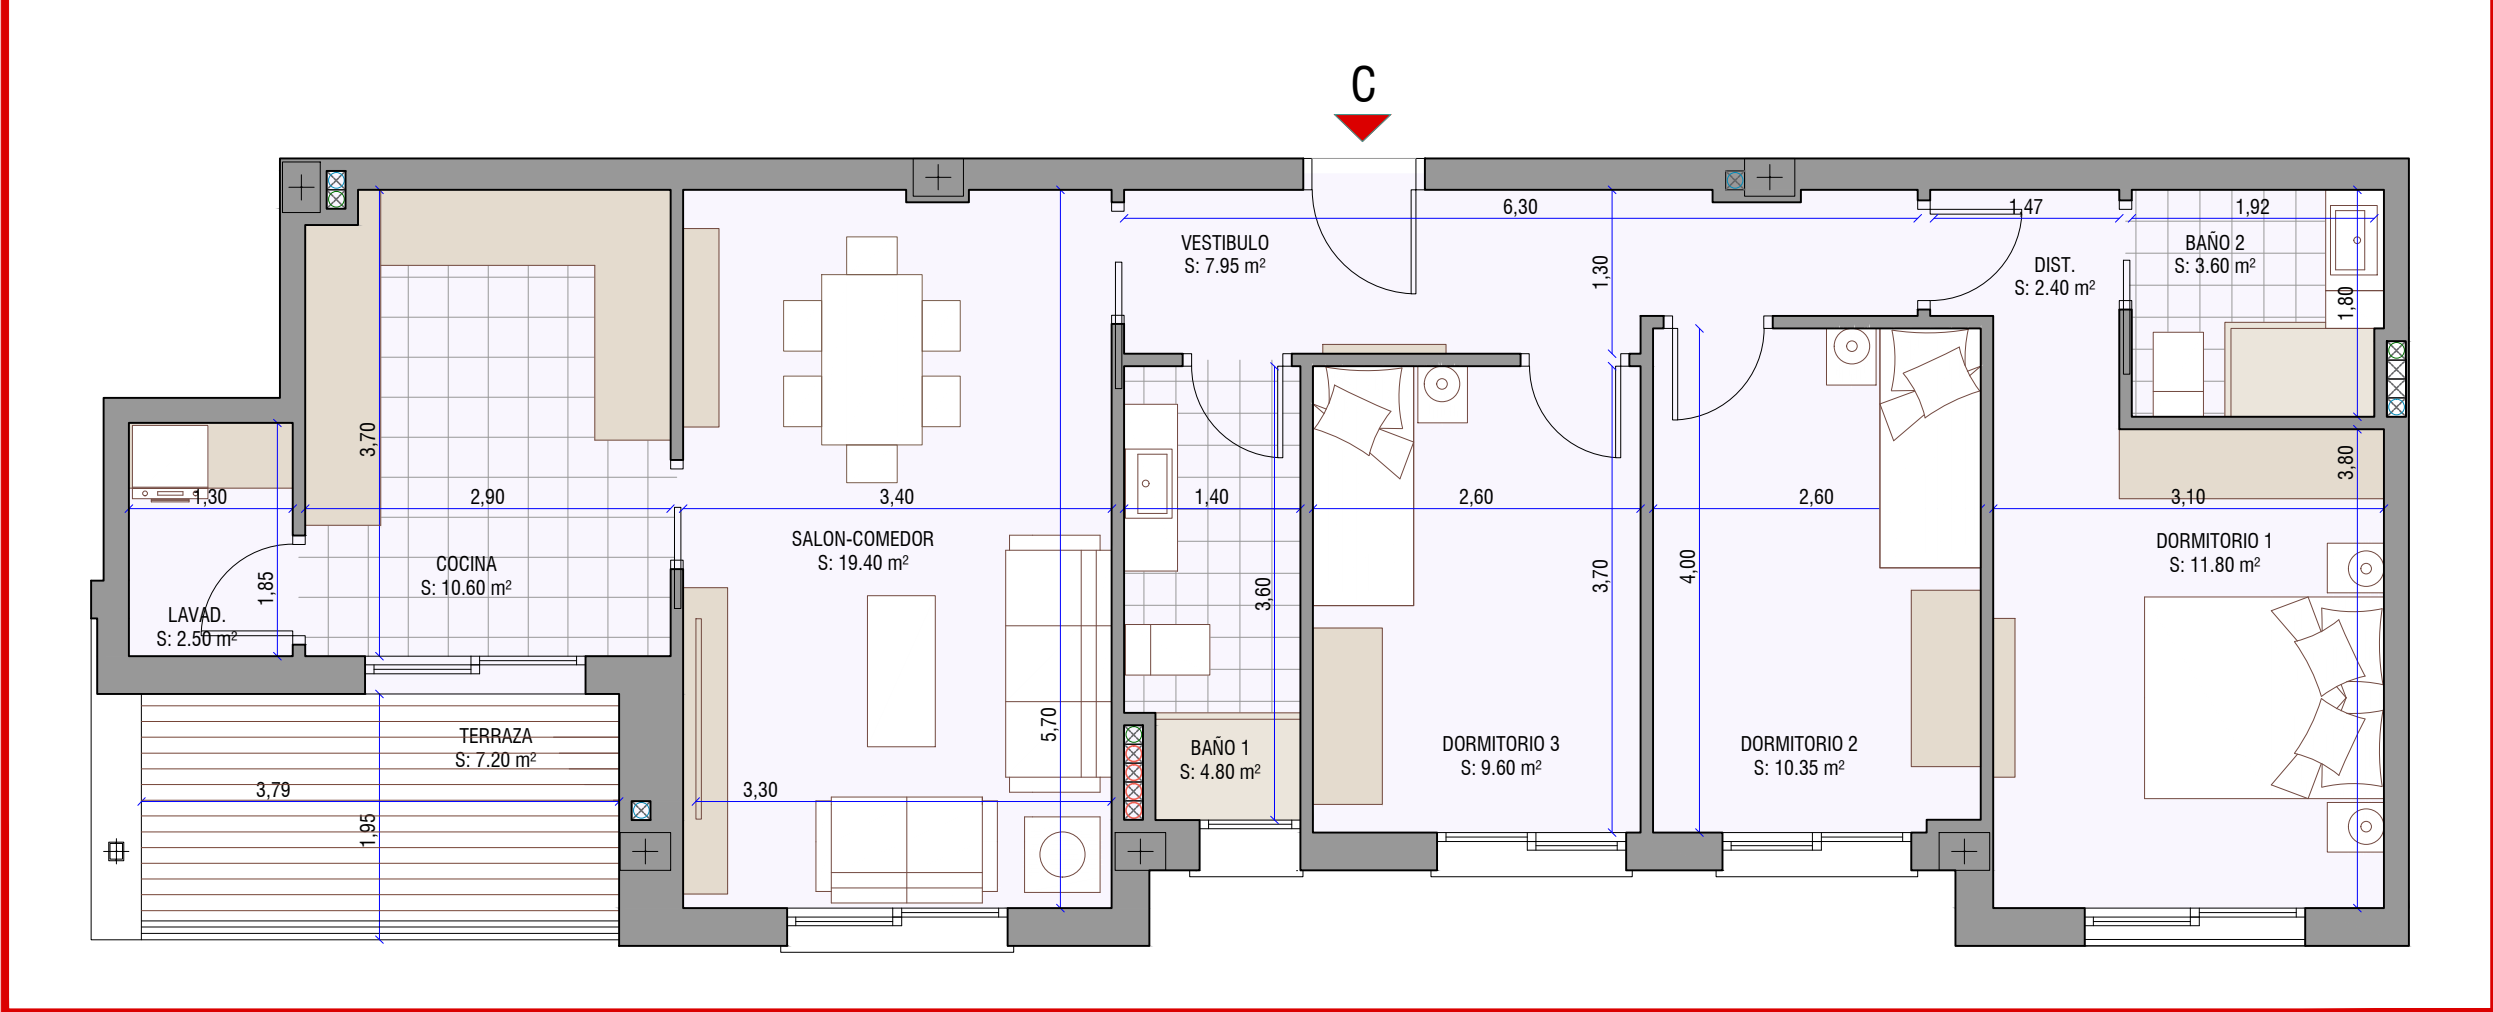


PLANTA TERCERA. VIVIENDA -C-

EL/LOS ARQUITECTOS

 PEDRO CABRERA CABRERA
 JOSE MIGUEL CABRERA CARDENAS


PLANTA TERCERA
V111
 ESCALA: 1/60
 VIVIENDA -C-

PROYECTO BASICO
 14 VIVIENDAS, 2 LOCALES, GARAJE Y TRASTEROS
 PROMOTOR : CONSTRUCCIONES HERMANOS SANCHEZ S.L.
 SITUACION: AV. DE JAEN CON CALLE GUADALQUIVIR
 TORREDONJIMENO - JAEN

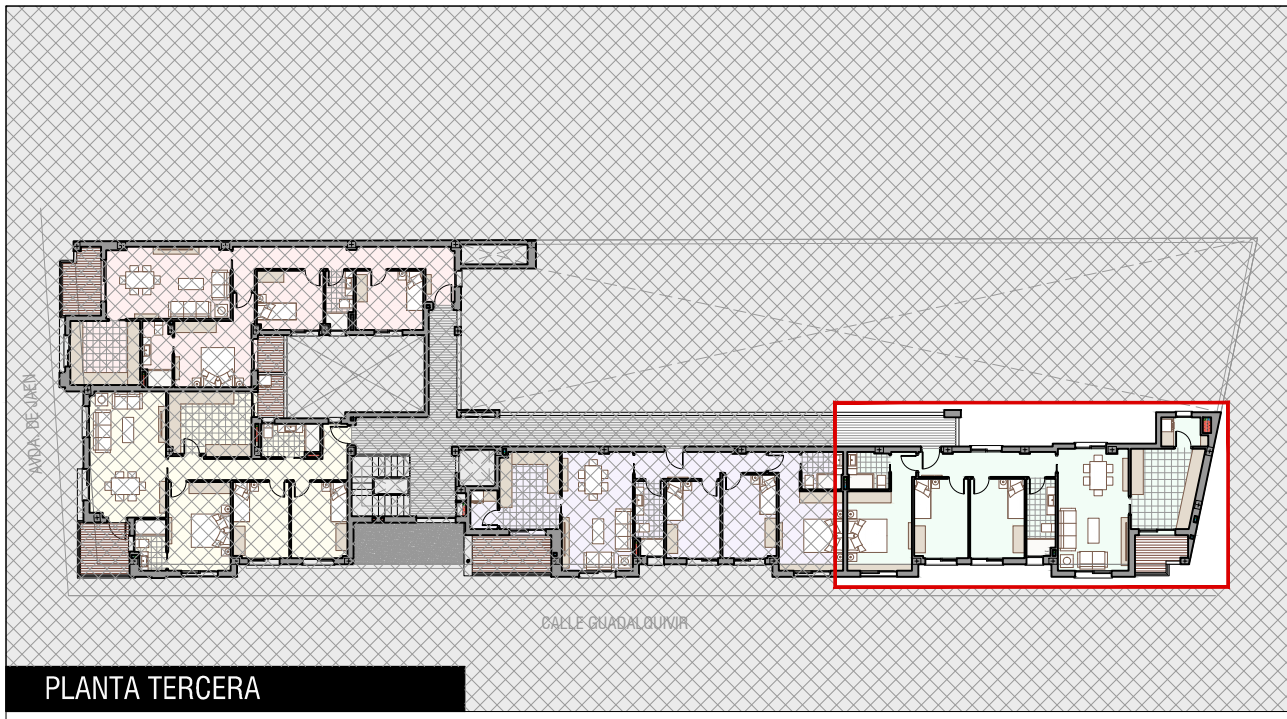

PLANTA TERCERA

PLANTA TERCERA. VIVIENDA -D-	
Superficie Interior Vivienda	85,60 m ²
Superficie terraza	4,15 m ²
Sup. Construida Vivienda	101,90 m ²
SUP. CONSTRUIDA (Vivienda+Terraza)	104,75 m²

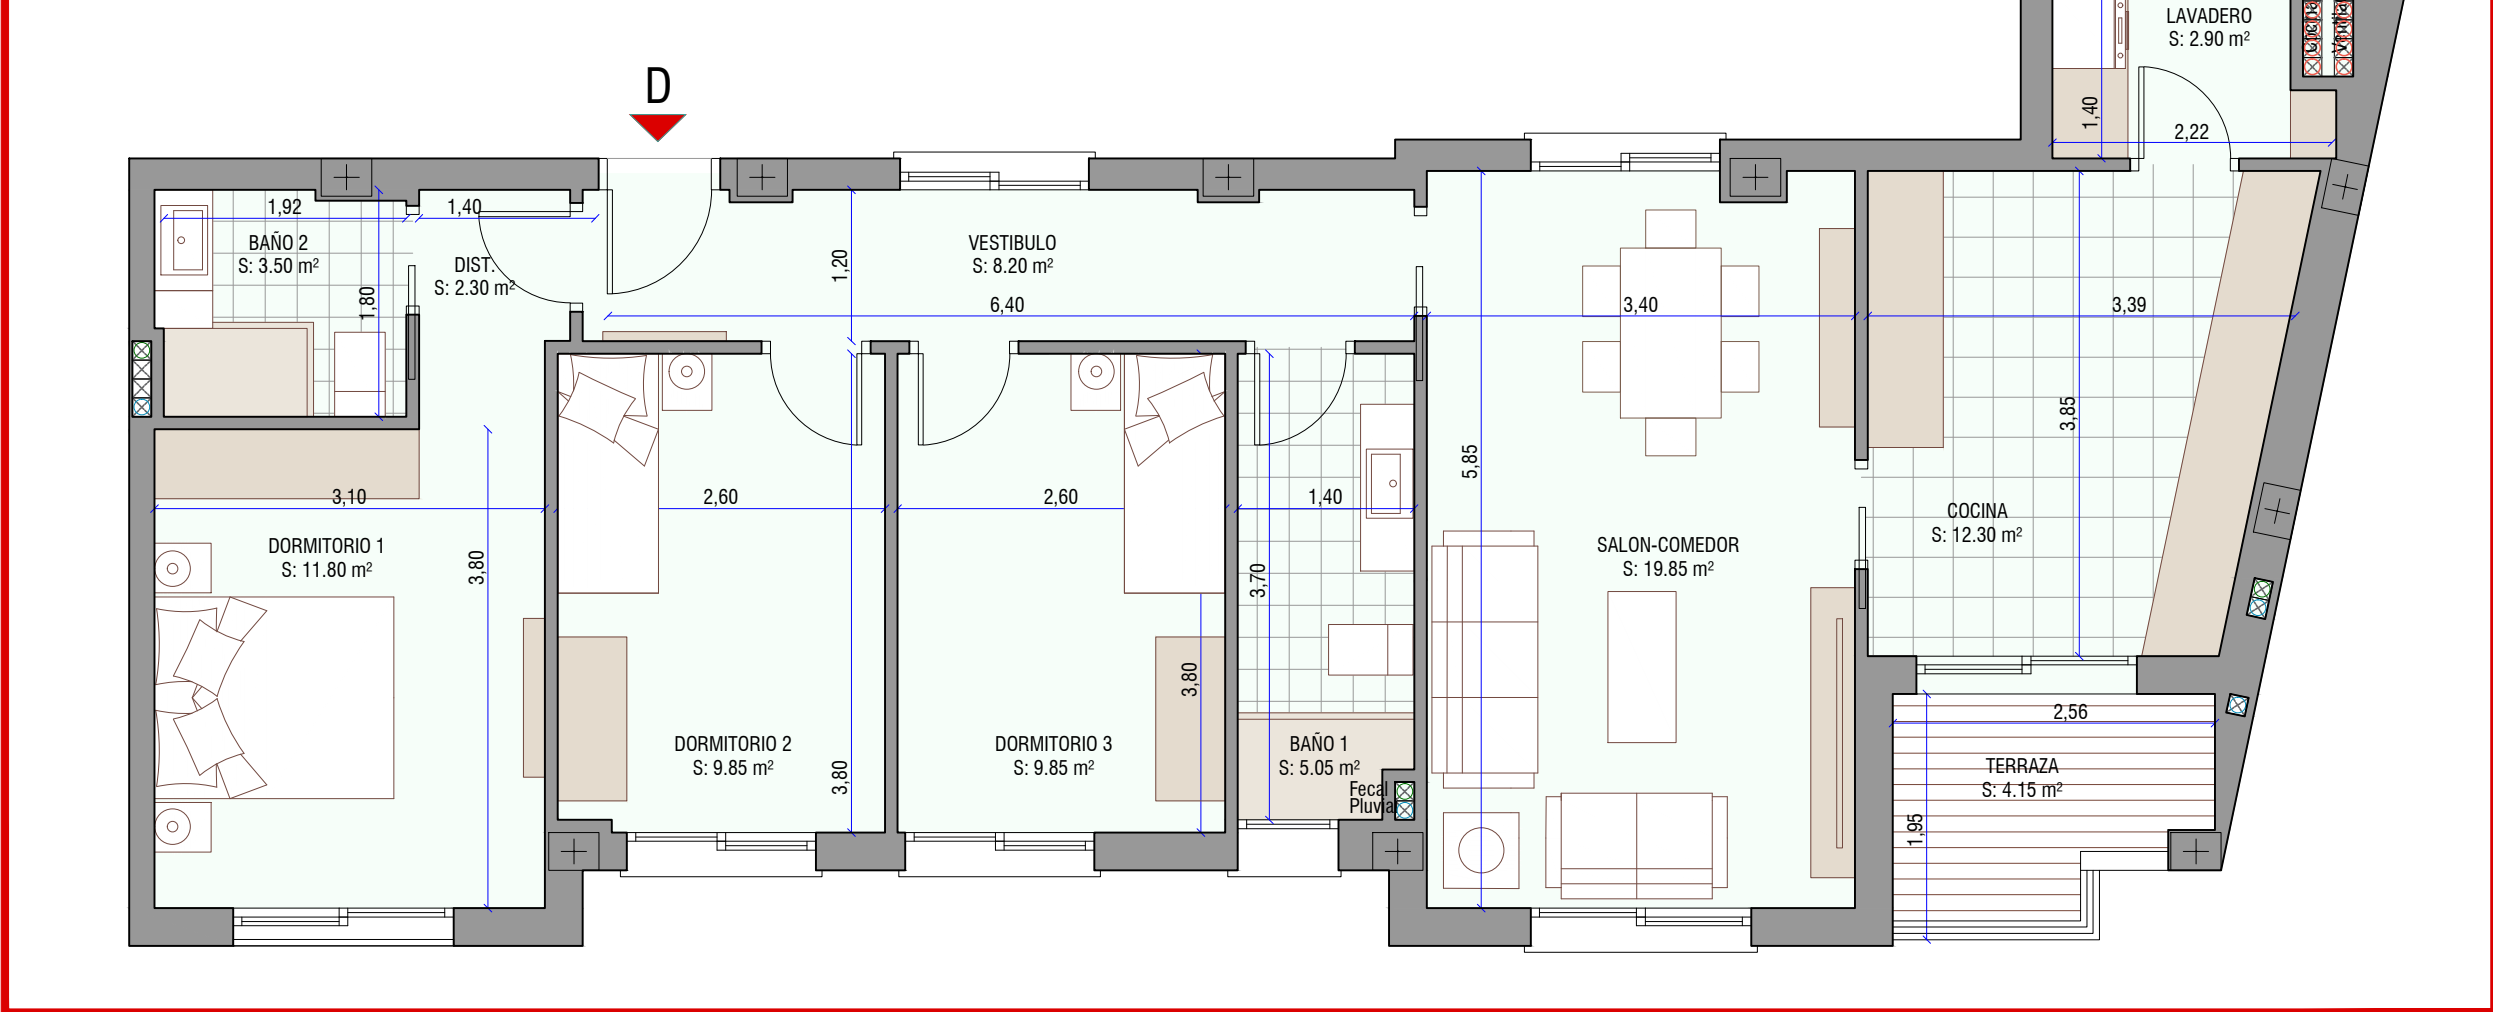


PLANTA TERCERA. VIVIENDA -D-

EL/LOS ARQUITECTOS


 PEDRO CABRERA CABRERA
 JOSE MIGUEL CABRERA CARDENAS

PLANTA TERCERA
V12
 ESCALA: 1/60
 VIVIENDA -D-

PROYECTO BASICO
 14 VIVIENDAS, 2 LOCALES, GARAJE Y TRASTEROS
 PROMOTOR : CONSTRUCCIONES HERMANOS SANCHEZ S.L.
 SITUACION: AV. DE JAEEN CON CALLE GUADALQUIVIR
 TORREDONJIMENO - JAEEN

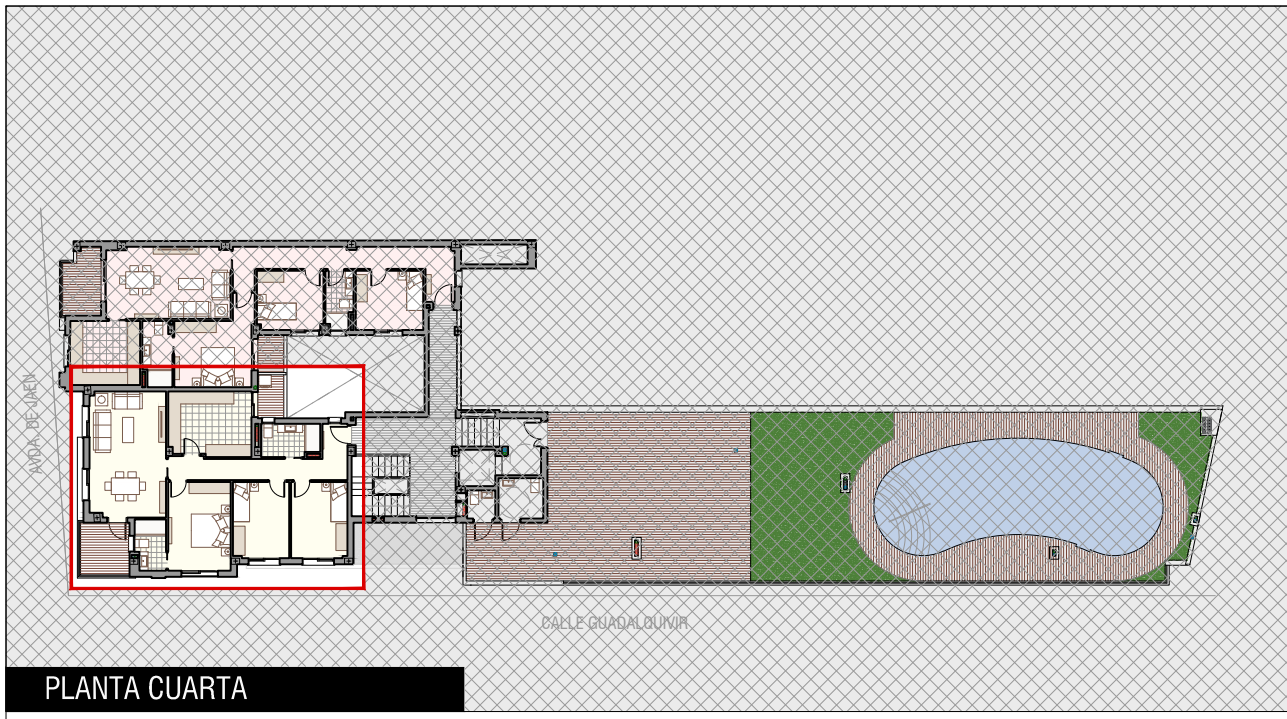

PLANTA CUARTA

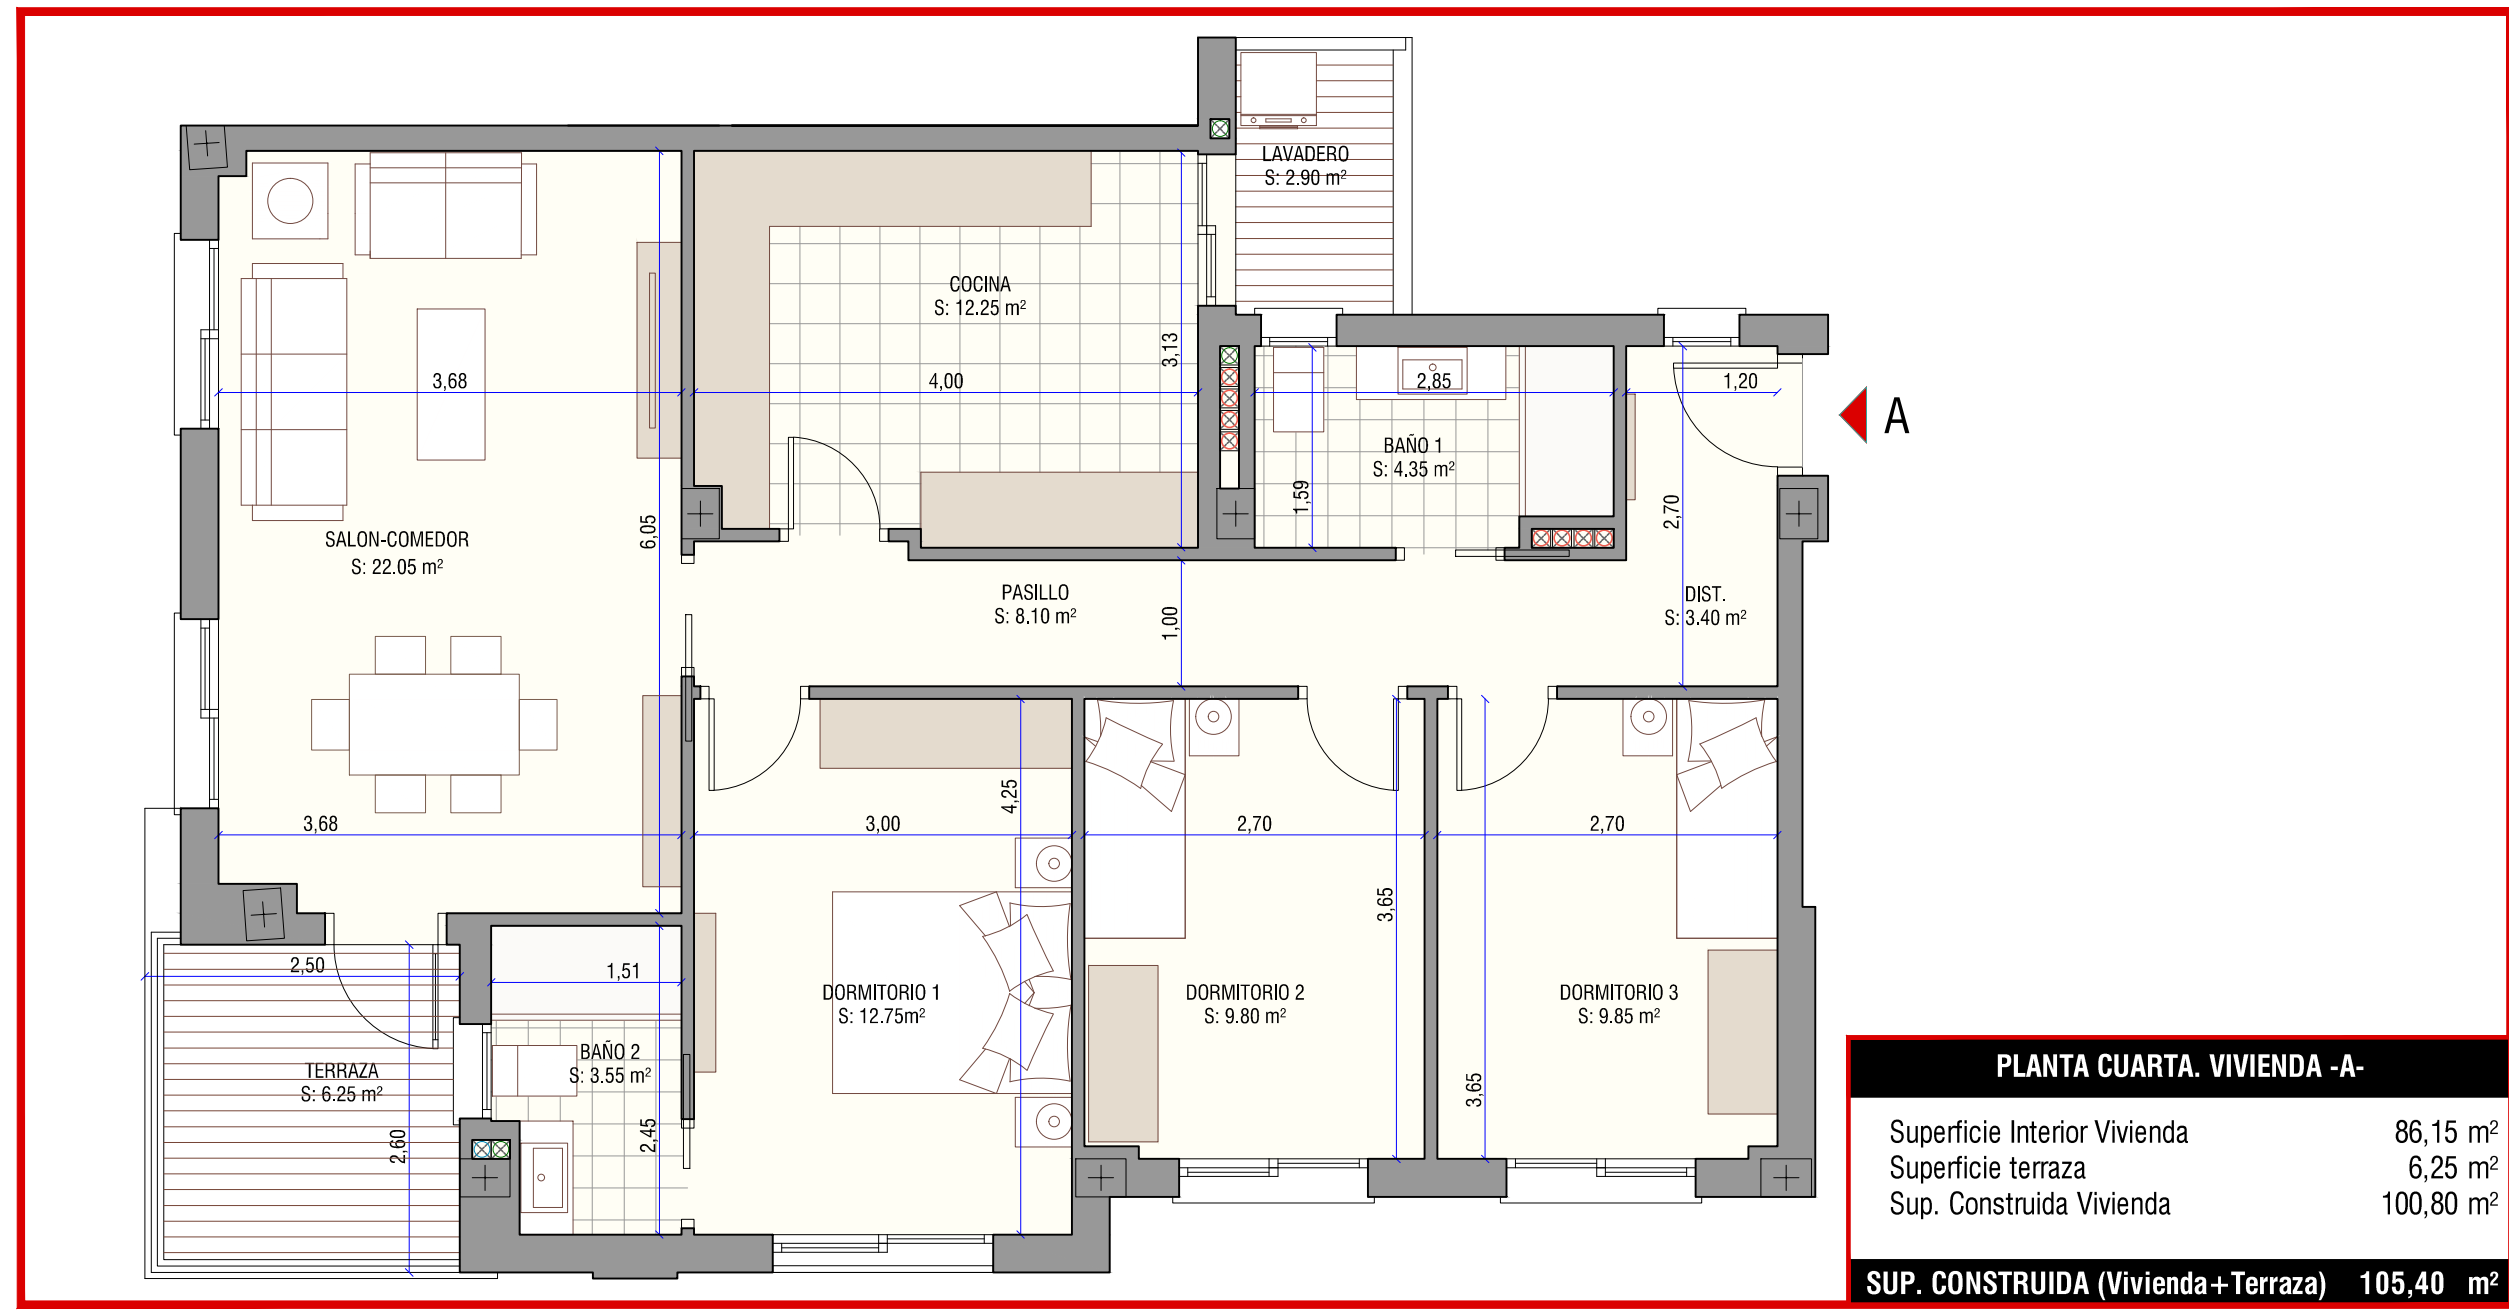

PLANTA CUARTA. VIVIENDA -A-	
Superficie Interior Vivienda	86,15 m ²
Superficie terraza	6,25 m ²
Sup. Construida Vivienda	100,80 m ²
SUP. CONSTRUIDA (Vivienda+Terraza)	105,40 m²


PLANTA CUARTA. VIVIENDA -A-

EL/LOS ARQUITECTOS


 PEDRO CABRERA CABRERA
 JOSE MIGUEL CABRERA CARDENAS

PLANTA CUARTA
V13
 ESCALA: 1/60
 VIVIENDA -A-

PROYECTO BASICO
 14 VIVIENDAS, 2 LOCALES, GARAJE Y TRASTEROS
 PROMOTOR : CONSTRUCCIONES HERMANOS SANCHEZ S.L.
 SITUACION: AV. DE JAEN CON CALLE GUADALQUIVIR
 TORREDONJIMENO - JAEN

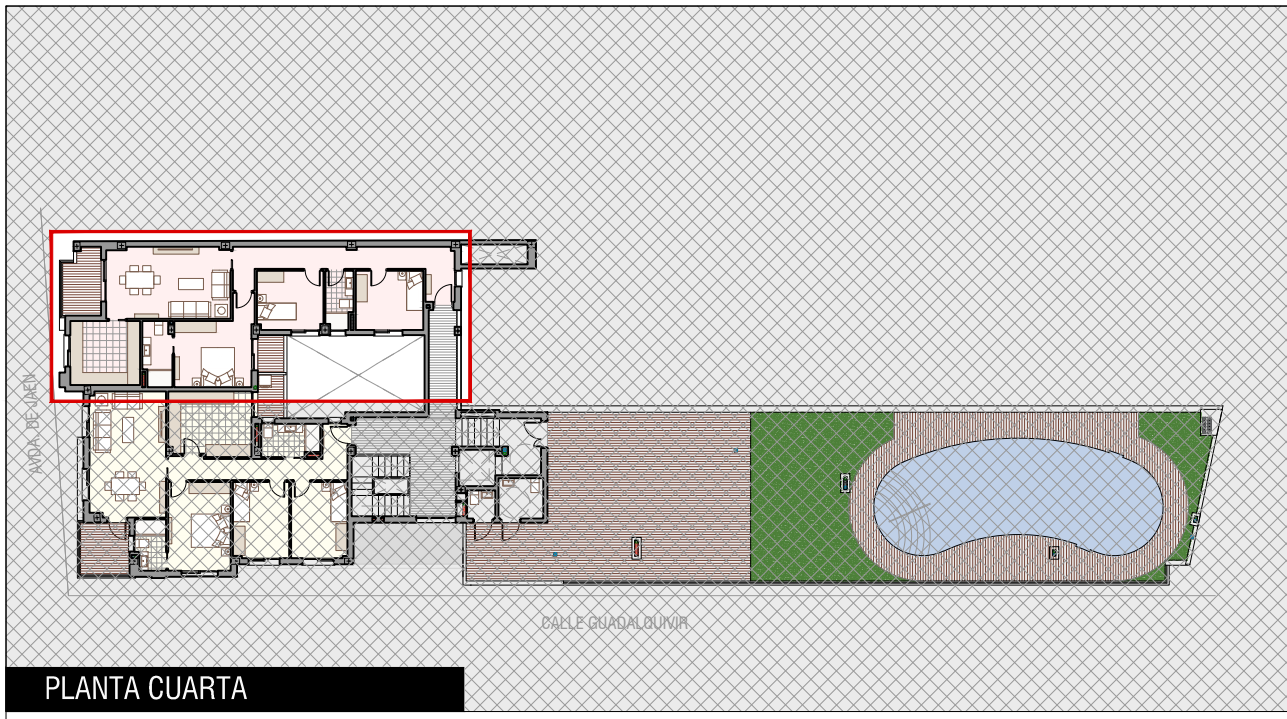

PLANTA CUARTA

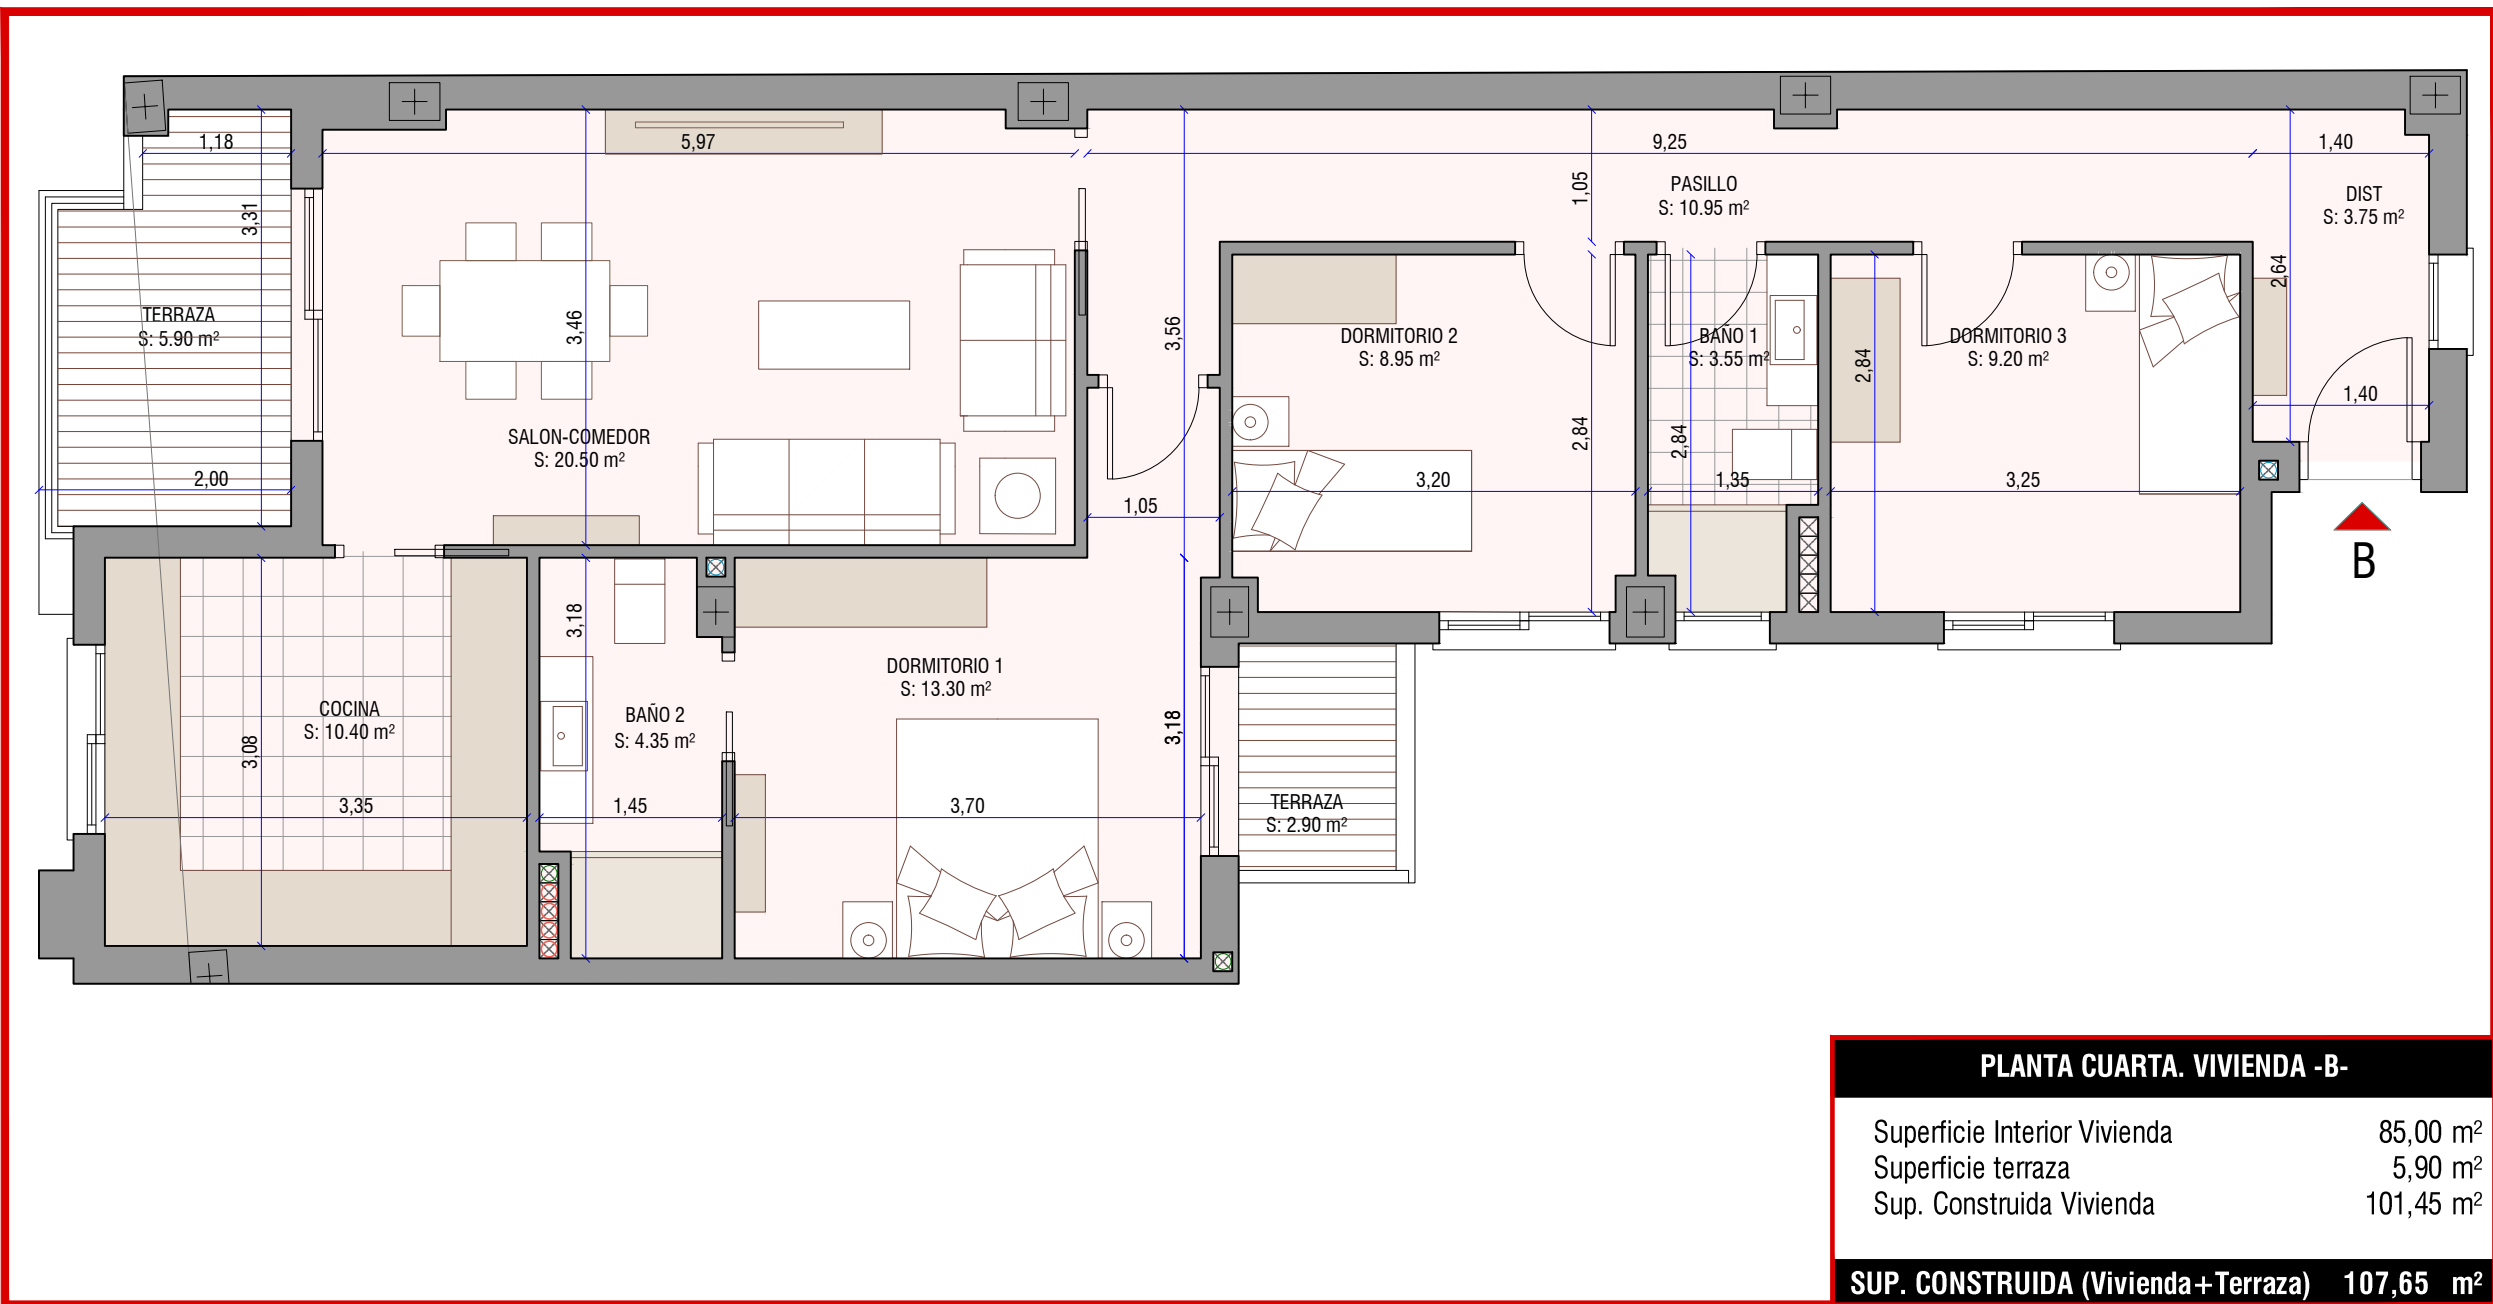

PLANTA CUARTA. VIVIENDA -B-	
Superficie Interior Vivienda	85,00 m ²
Superficie terraza	5,90 m ²
Sup. Construida Vivienda	101,45 m ²
SUP. CONSTRUIDA (Vivienda+Terraza)	107,65 m²

EL/LOS ARQUITECTOS

PEDRO CABRERA CABRERA

 JOSE MIGUEL CABRERA CARDENAS

PLANTA CUARTA

V14

ESCALA: 1/60

VIVIENDA -B-

PROYECTO BASICO

14 VIVIENDAS, 2 LOCALES, GARAJE Y TRASTEROS

PROMOTOR : CONSTRUCCIONES HERMANOS SANCHEZ S.L.

SITUACION: AV. DE JAEN CON CALLE GUADALQUIVIR
TORREDONJIMENO - JAEN